É

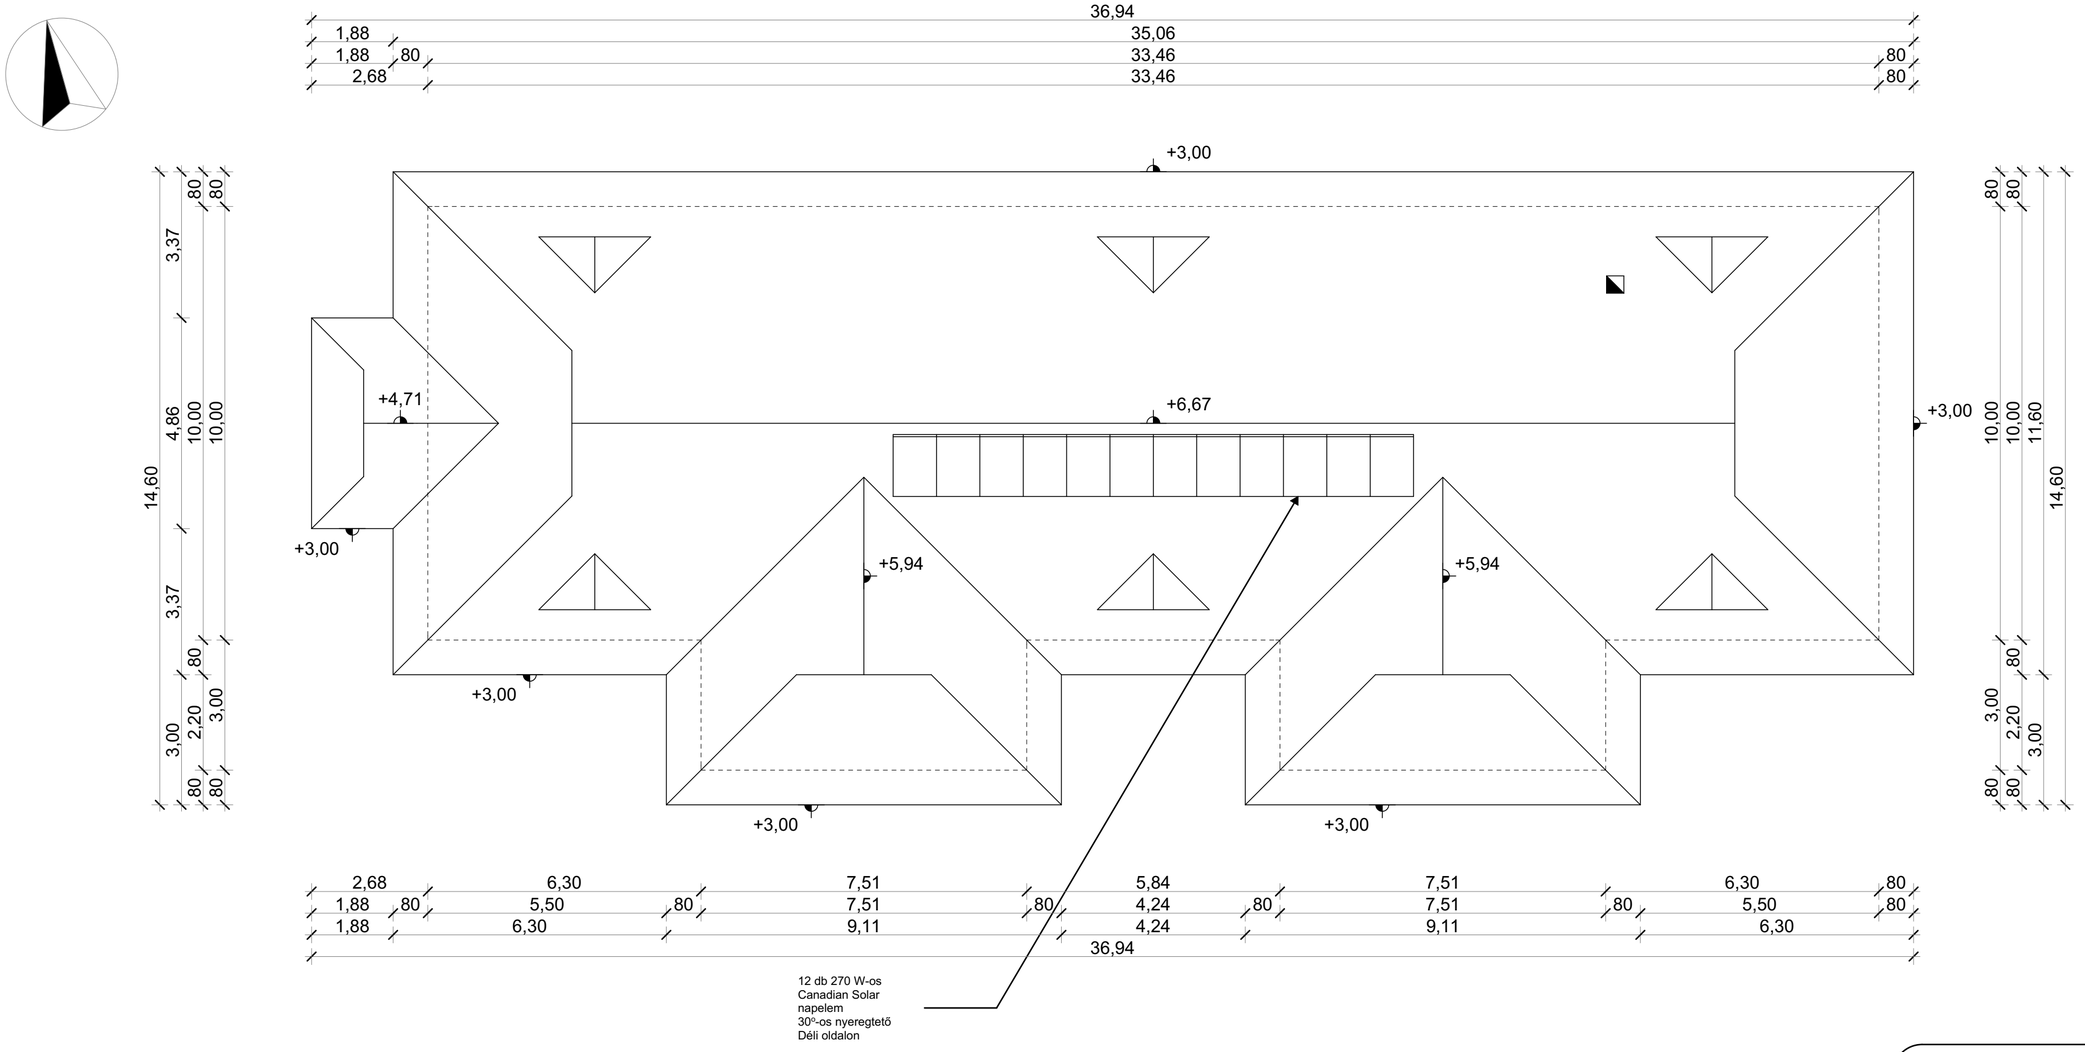

12 db Canadian Solar napelem
Inverter típusa: Fronius Symo 3.0-3
Tető hajlásszöge: 30°
Tájolás: Dél
Teljesítmény: 3 kW

Ezen terv a Szerzői jogról szóló 1999. évi LXXVI. Törvényben meghatározott szerzői jogvédelem alá tartozik. A jogok a TERVEZŐ-t illetik. A jogosult hozzájárulása nélkül az anyag bármely formában történő másolása, sokszorosítása, közreadása, átruházása, közzététele és átdolgozása a tervező hozzájárulása nélkül TILOS! A jogsértő cselekménnyel szemben az igény érvényesítésének a jogát fenntartjuk.

Tervezők:

Generál tervező:
4400 Nyíregyháza,
Dózsa György u. 41. sz.
Tel.: +36 42 500 150
E-mail: etagts@gmail.com
MMK: C-15-00201
Lencsés Péter
ügyvezető

Tervező:
Deconim Kft.
4400 Nyíregyháza,
Dózsa György u. 41. sz.
Építész tervező:
Nagy Zoltán
Felelős tervező
E-2-15-0208

Építtető(k):

Neve és címe:
Encsencs Községi Önkormányzat
4374 Encsencs
Fő utca 31.

Építés helye:
Idősek Otthona
4374 Encsencs
Fő utca 94.
Hrsz.: 577

Tervezés adatai:

Megnevezése:

Napelem telepítés alaprajz

E-1

Méretarány:	Lapméret:	Dátum:
M=1:100	A2	2017.07.