


Déli homlokzat M=1:100

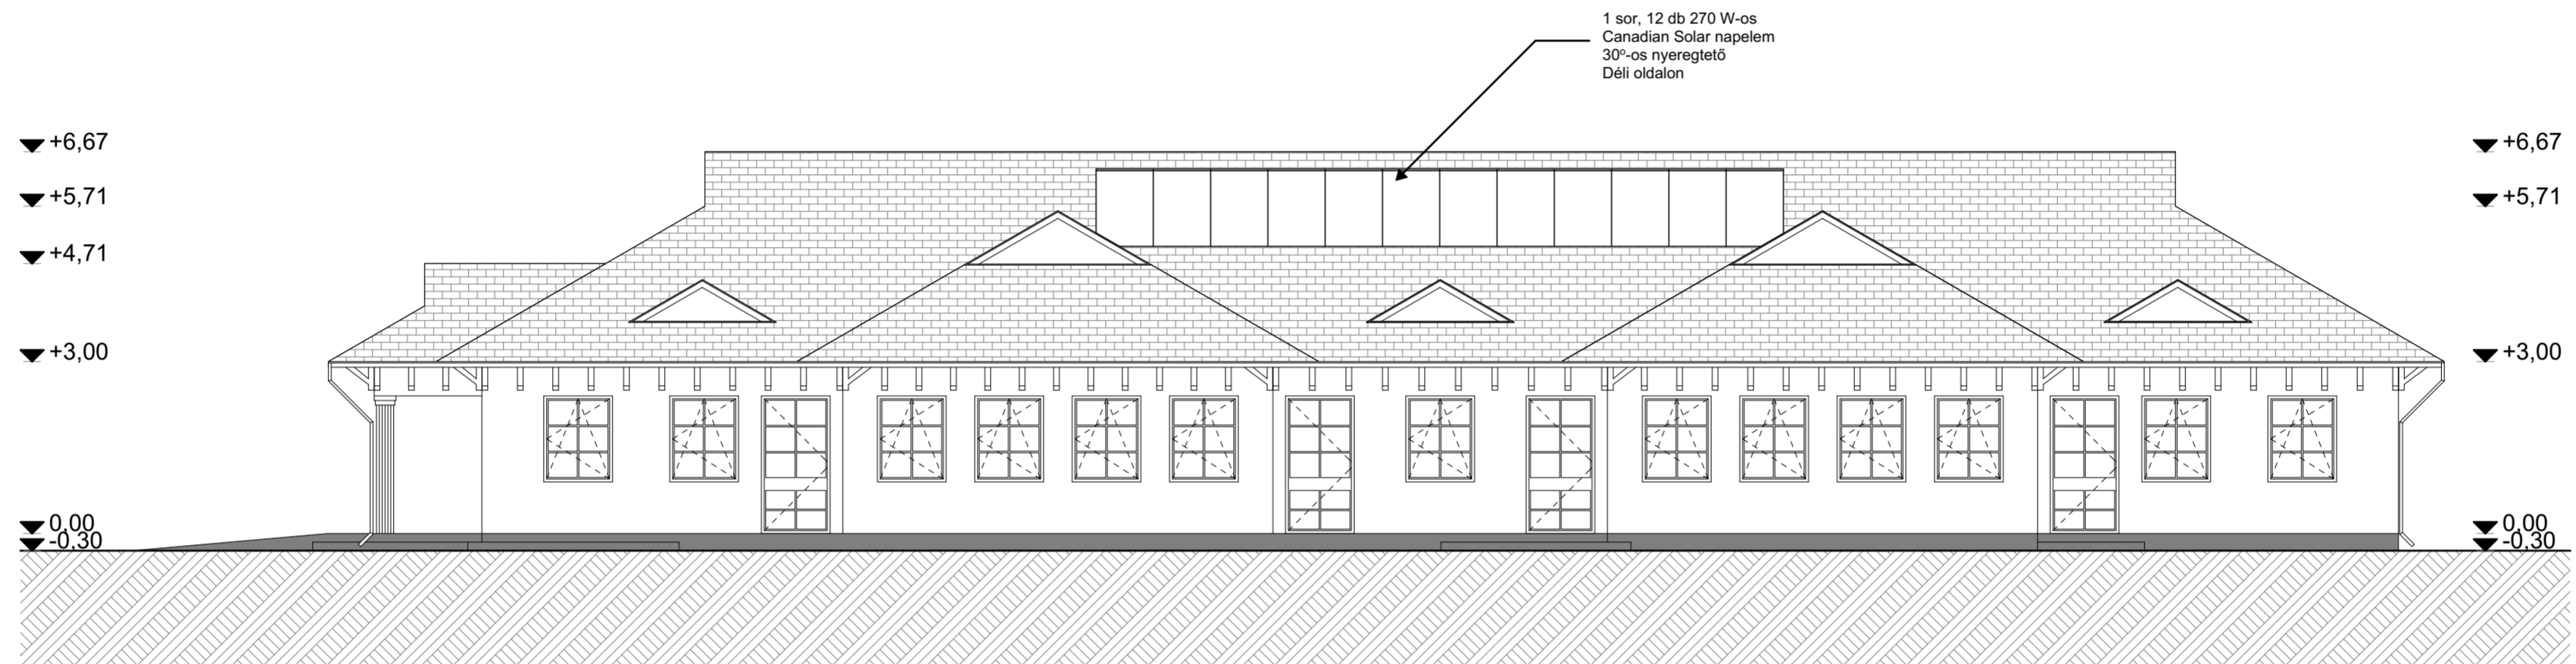

12 db Canadian Solar napelem
 Inverter típusa: Fronius Symo 3.0-3
 Tető hajlásszöge: 30°
 Tájolás: Dél
 Teljesítmény: 3 kW

Ezen terv a Szerzői jogról szóló 1999. évi LXXVI. Törvényben meghatározott szerzői jogvédelem alá tartozik. A jogok a TERVEZŐ-t illetik. A jogosult hozzájárulása nélkül az anyag bármely formában történő másolása, sokszorosítása, közreadása, átruházása, közzététele és átdolgozása a tervező hozzájárulása nélkül TILOS! A jogsértő cselekménnyel szemben az igény érvényesítésének a jogát fenntartjuk.

Tervezők:		
Generál tervező:	4400 Nyíregyháza, Dózsa György u. 41. sz. Tel.: +36 42 500 150 E-mail: etagts@gmail.com MMK: C-15-00201 Lencsés Péter ügyvezető	Tervező: Deconim Kft. 4400 Nyíregyháza, Dózsa György u. 41. sz. Építész tervező: Nagy Zoltán Felelős tervező E-2-15-0208

Építető(k):	
Neve és címe: Encsencs Községi Önkormányzat 4374 Encsencs Fő utca 31.	Építés helye: Idősek Otthona 4374 Encsencs Fő utca 94. Hrsz.: 577

Megnevezése:
Napelem telepítés homlokzat

Méretarány: M=1:100	Lapméret: A2	Dátum: 2017.07.
------------------------	-----------------	--------------------

E-2