



Keleti Homlokzat

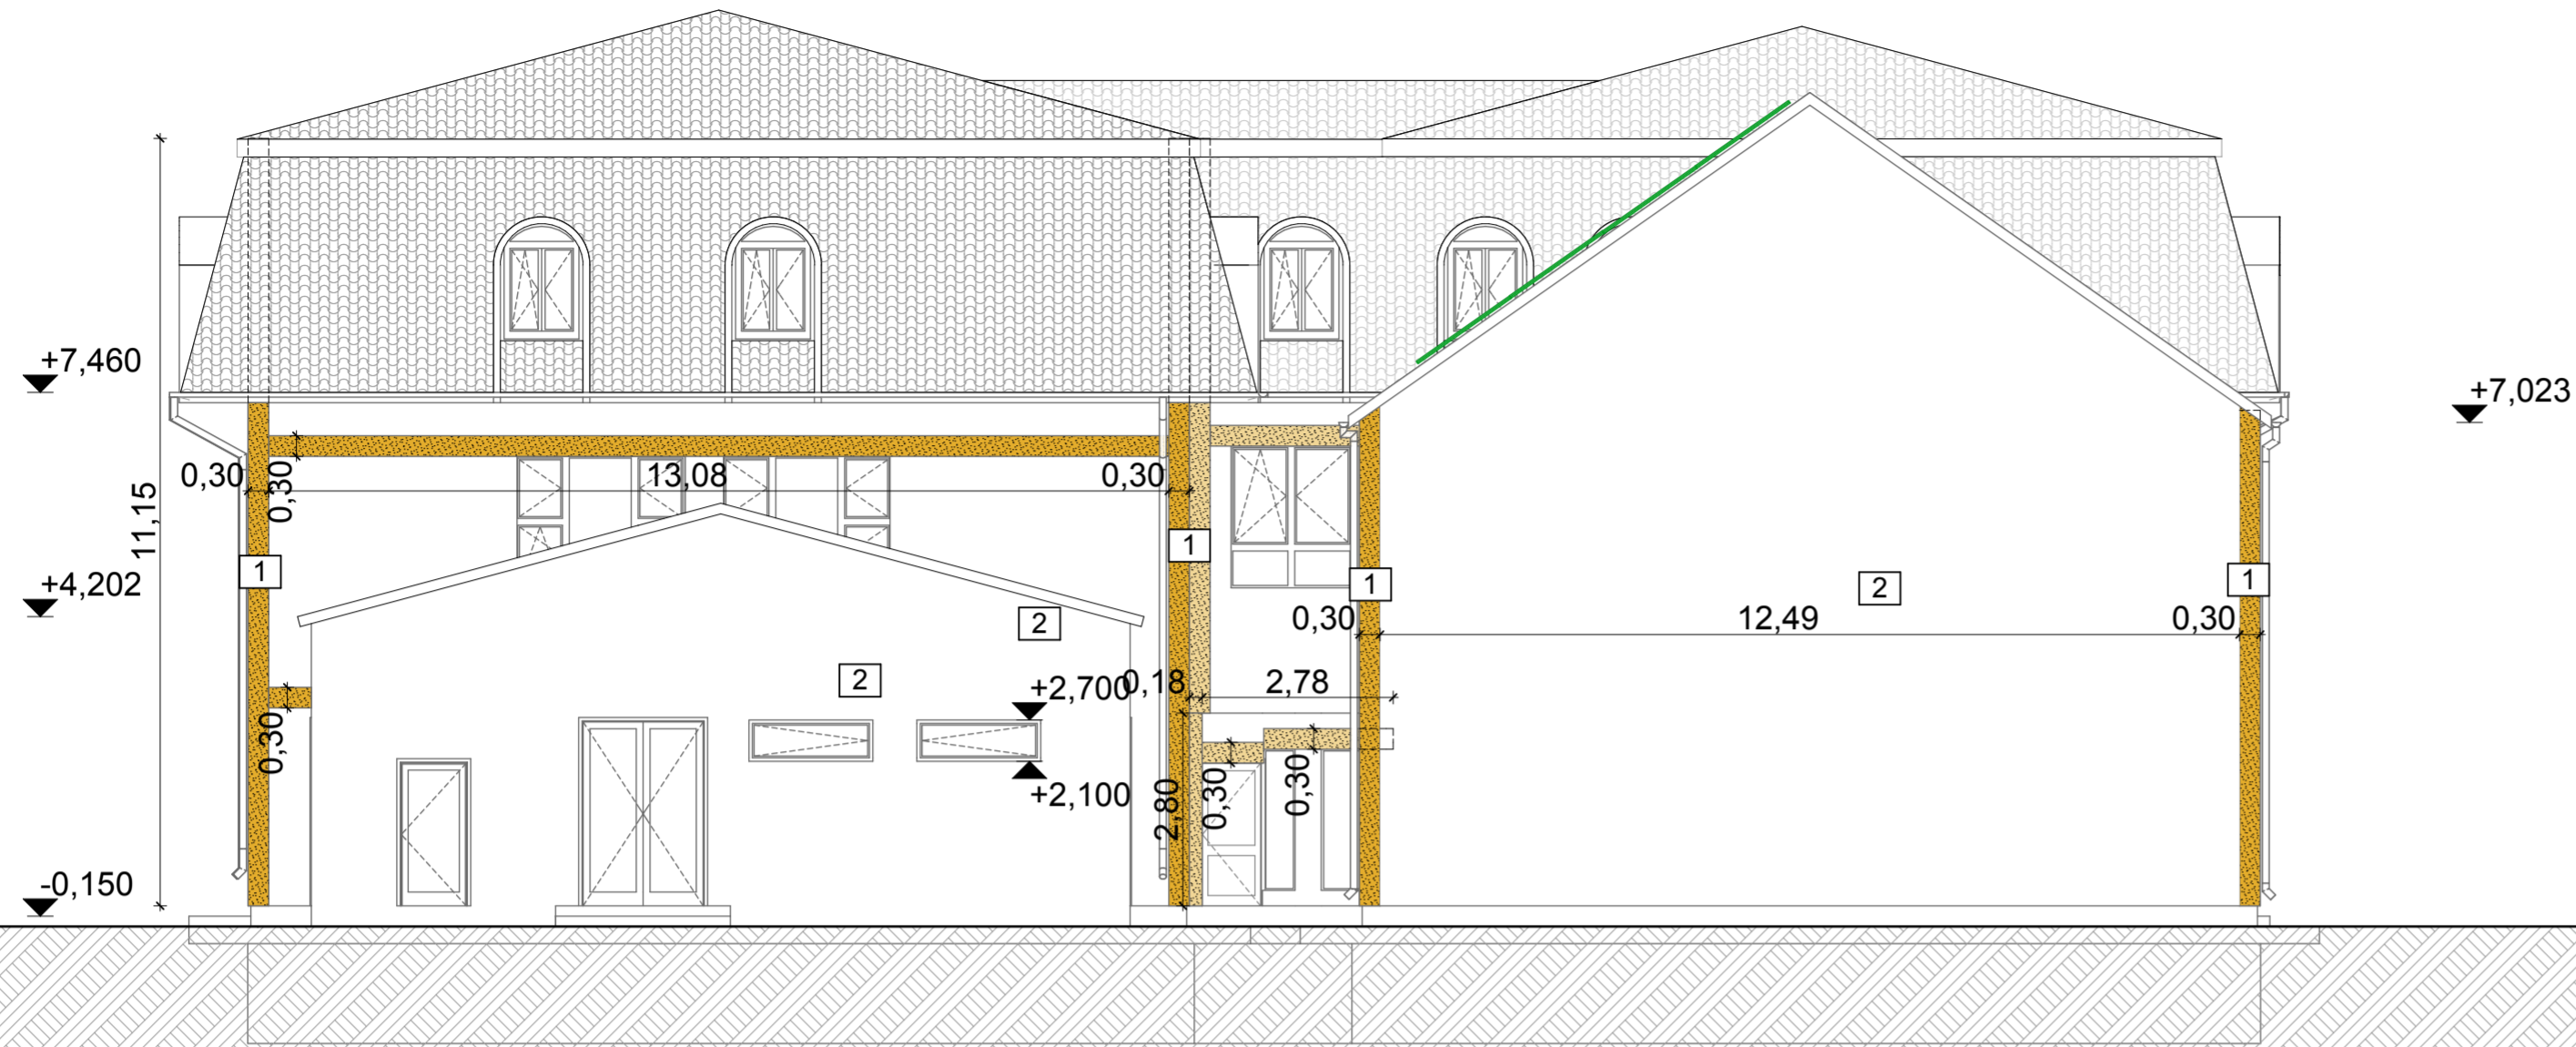


TŰZVÉDELMI SÁV METSZET M=1:10

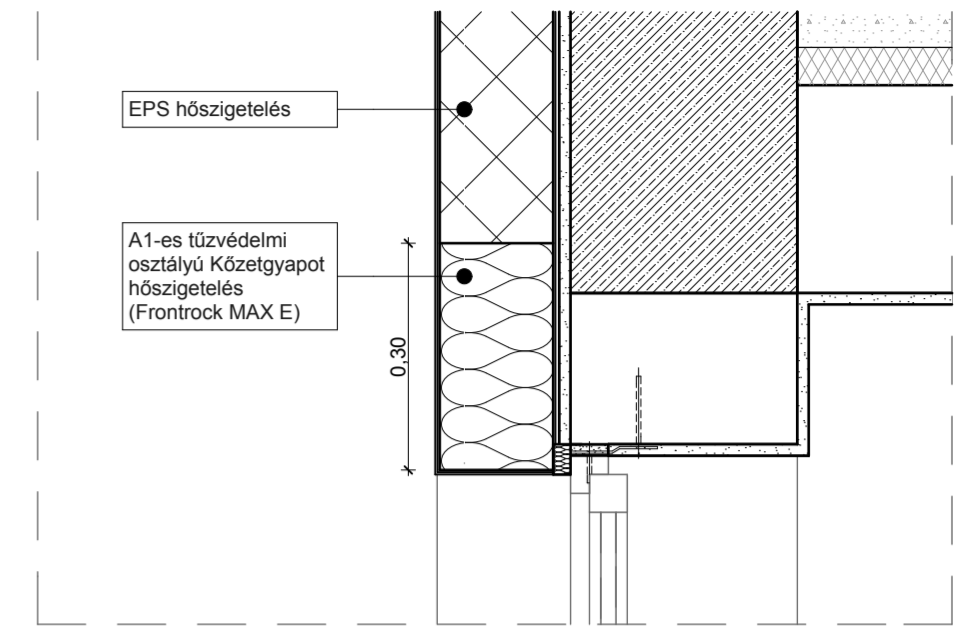

- 1 Tűzvédelmi sáv: 30 cm széles, 16 cm vastag Fronrock MAX E kőzetgyapot hőszigetelés
- 2 16 cm vastag EPS hőszigetelés

Keleti Homlokzat

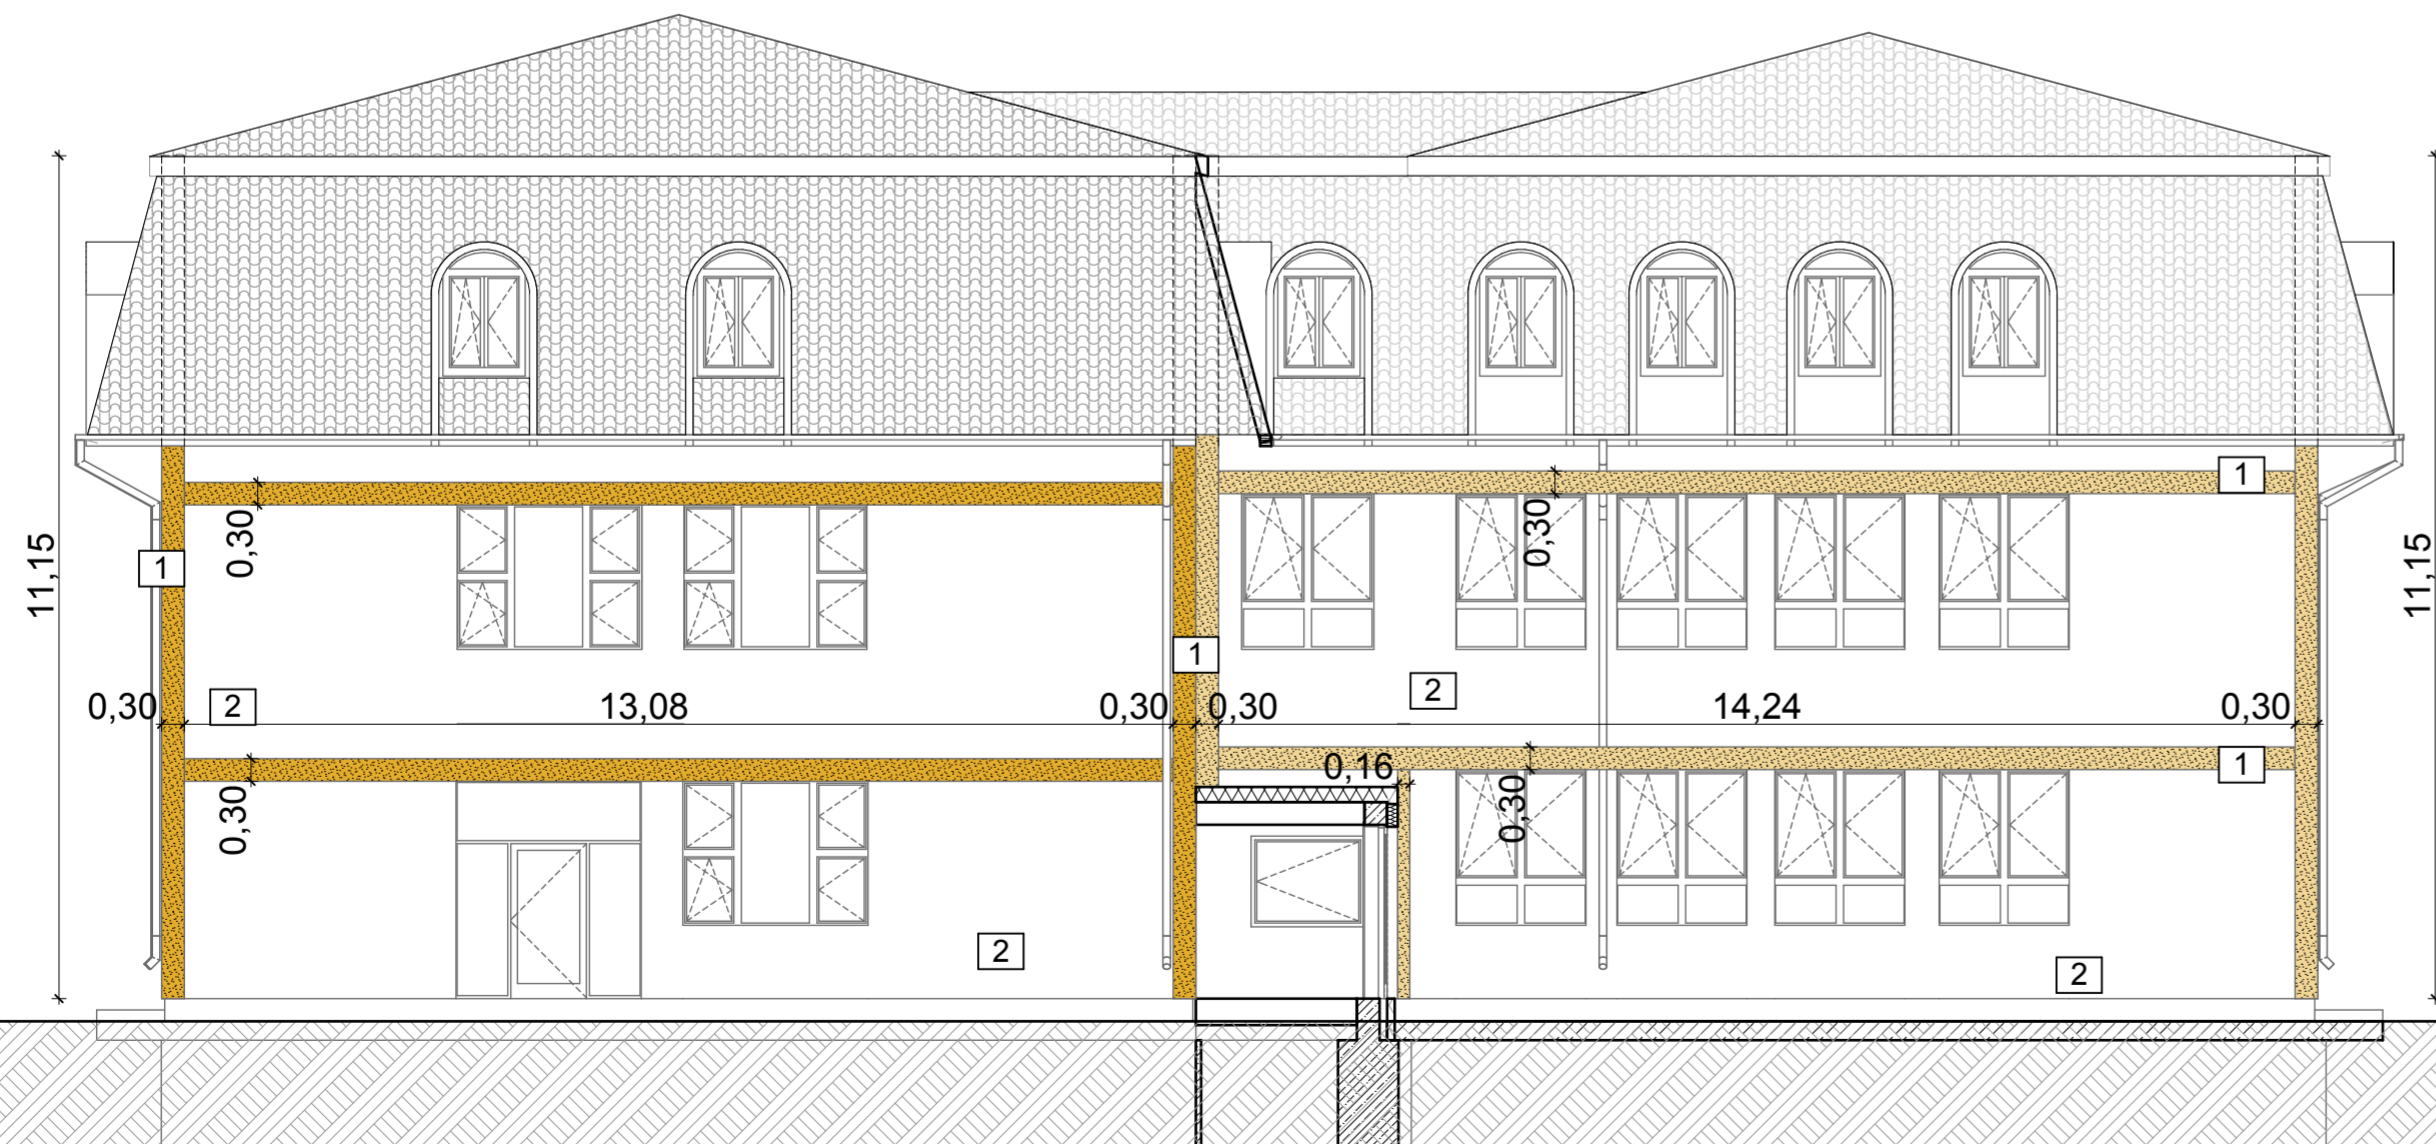

Ezen terv a Szerzői jogról szóló 1999. évi LXXVI. Törvényben meghatározó szerzői jogvédelem alá tartozik. A jogok a TERVEZŐ-t illetik. A jogosult hozzájárulása nélkül az anyag bármely formában történő másolása, sokszorosítása, közzététele, átruházása, közzététele és átdolgozása a tervező hozzájárulása nélkül TILOS! A jogsértő cselekménnyel szemben az igény érvényesítésének a jogát fenntartjuk.

Tervezők:	
Generál tervező: 4400 Nyíregyháza, Dózsa György u. 41. sz. Tel.: +36 42 500 150 E-mail: etagts@gmail.com AGT STÚDIO MMK: C-15-00201 Lencsés Péter ügyvezető	Tervező: Deconim Kft. 4400 Nyíregyháza, Dózsa György utca 41. Építész tervező: Botos Sándor É 15-0326 4400 Nyíregyháza, Szegfű utca 54/C, TT/10

Neve és címe: Encsencs Polgármesteri Hivatal 4374 Encsencs, Fő utca 31.	Építés helye: 4374 Encsencs, Fő utca 70. Hrsz.: 560
---	---

Tervezés adatai:

Tűzvédelmi sávok

Terv fajtája:	E-9/3	
Méretarány: M=1:100	Lapméret: A1	Dátum: 2017.07.