
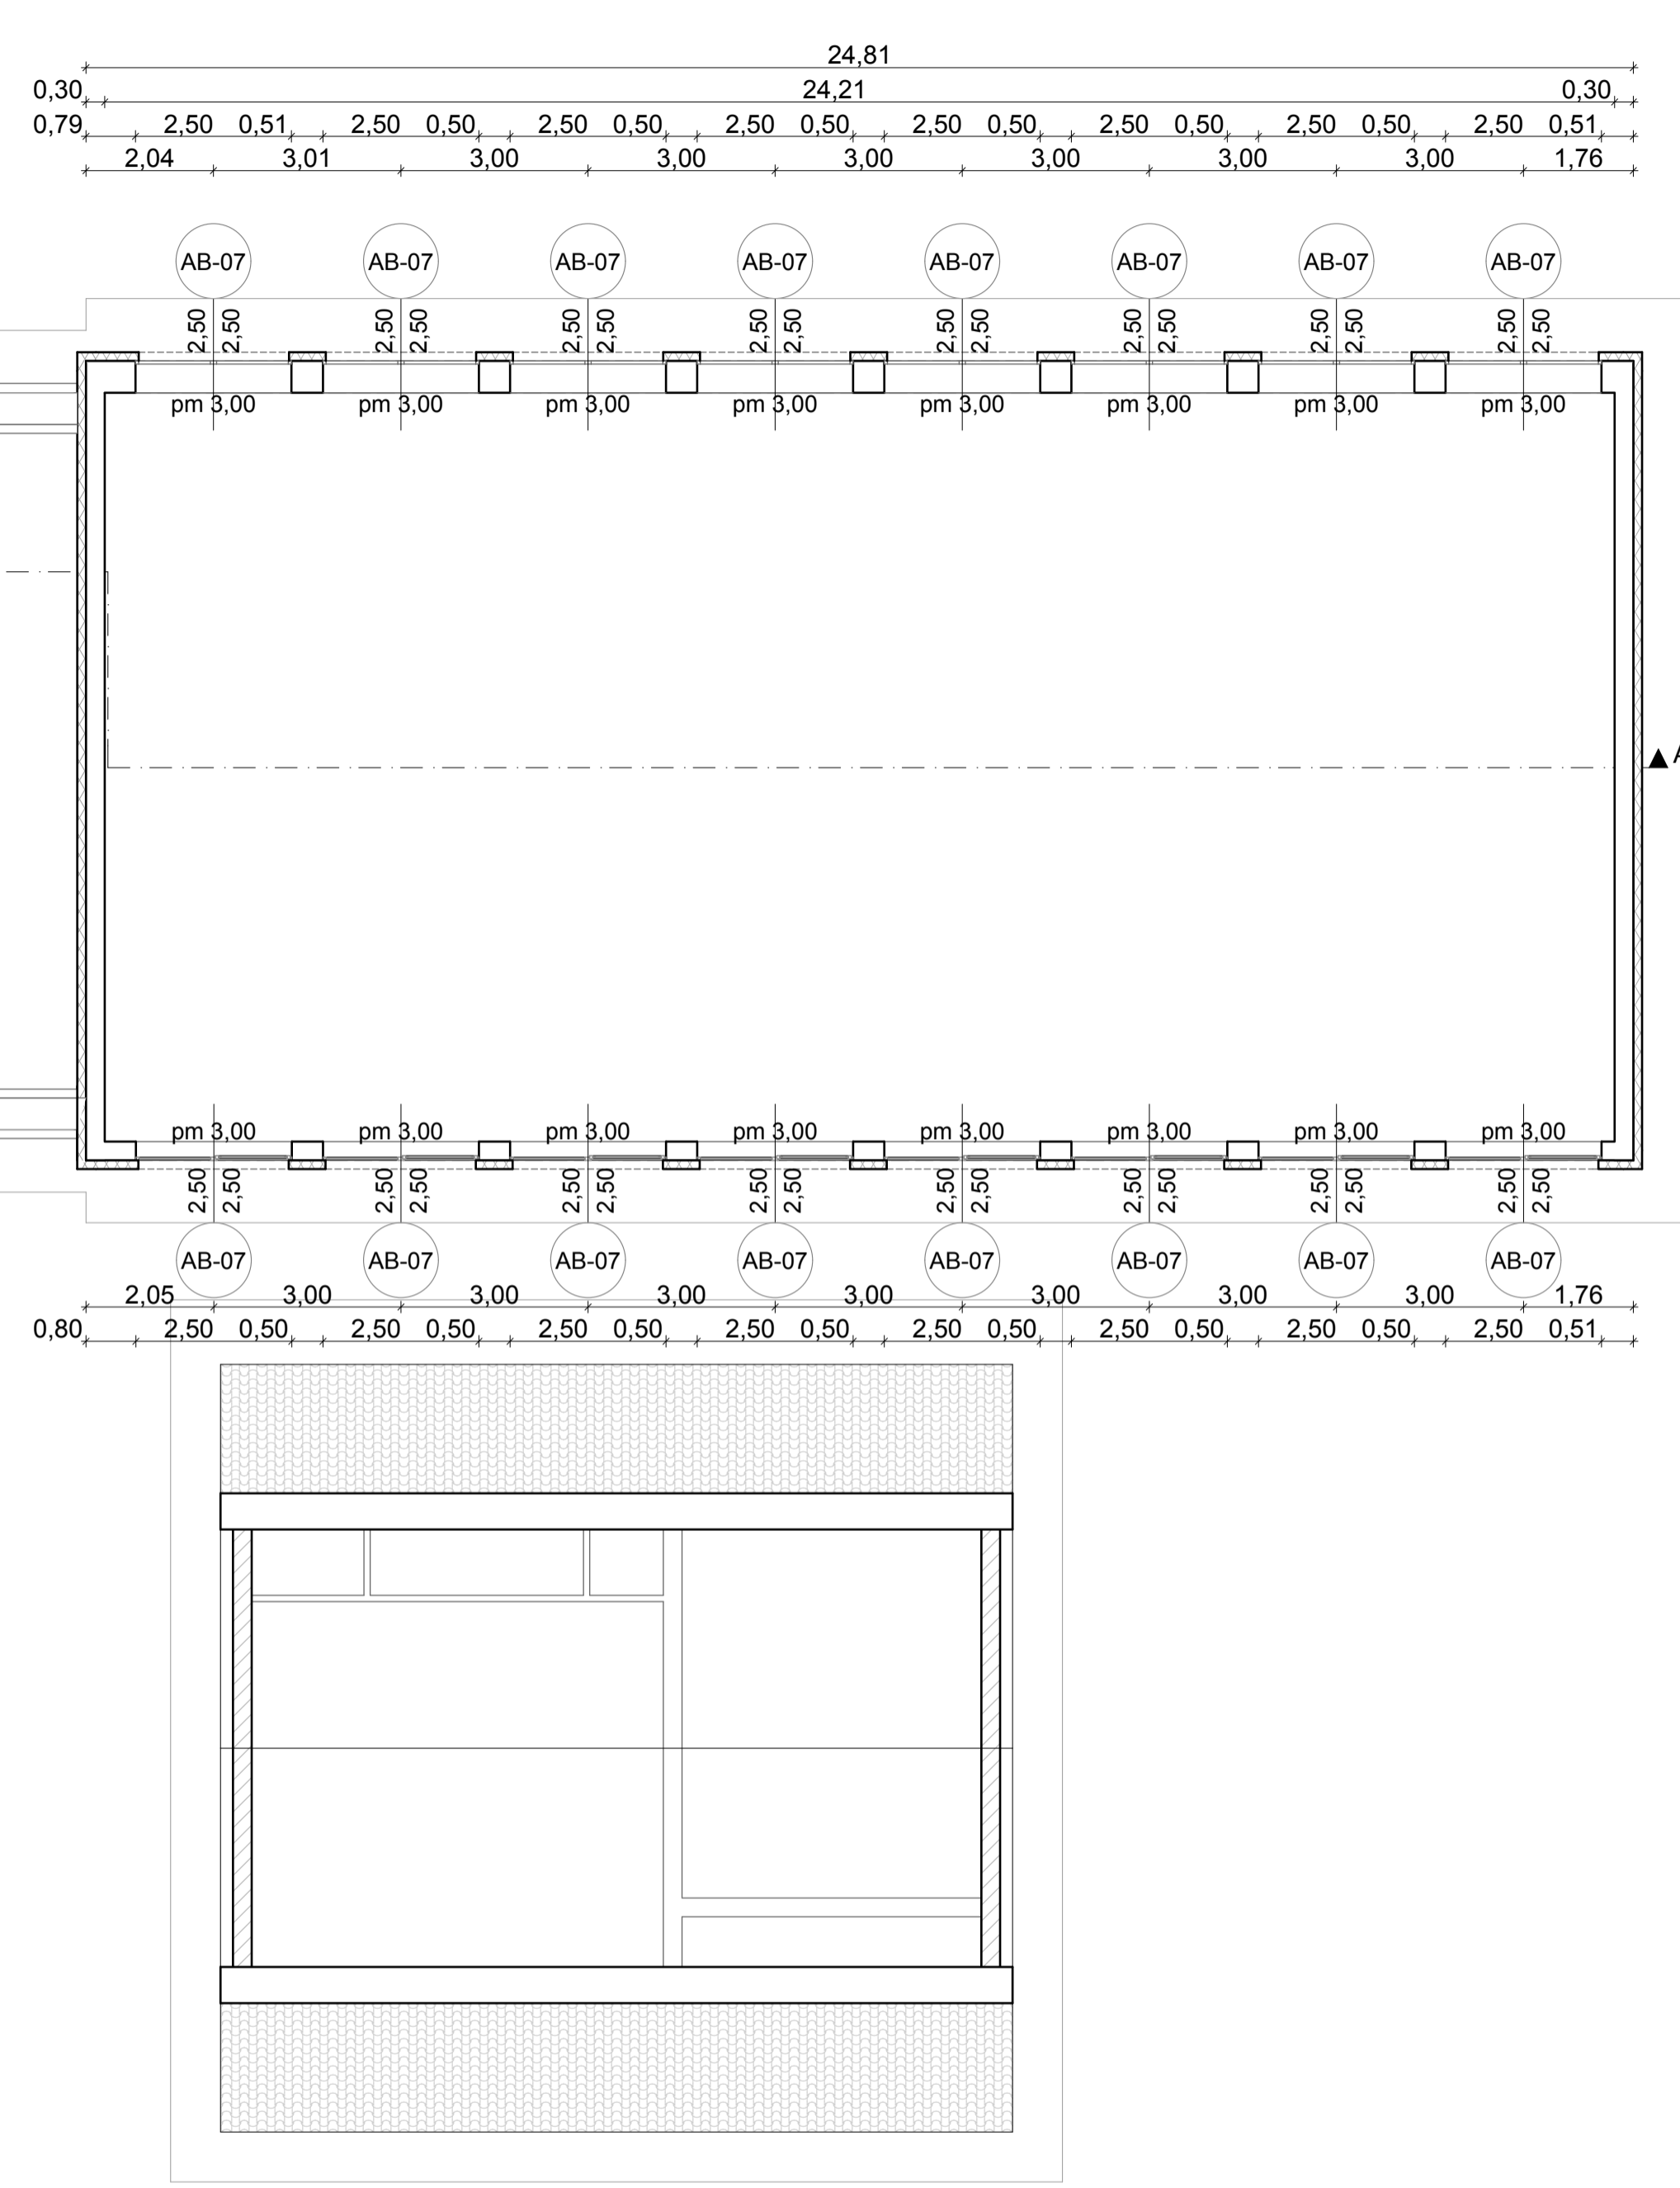


# EMELETI ALAPRAJZ M=1:100

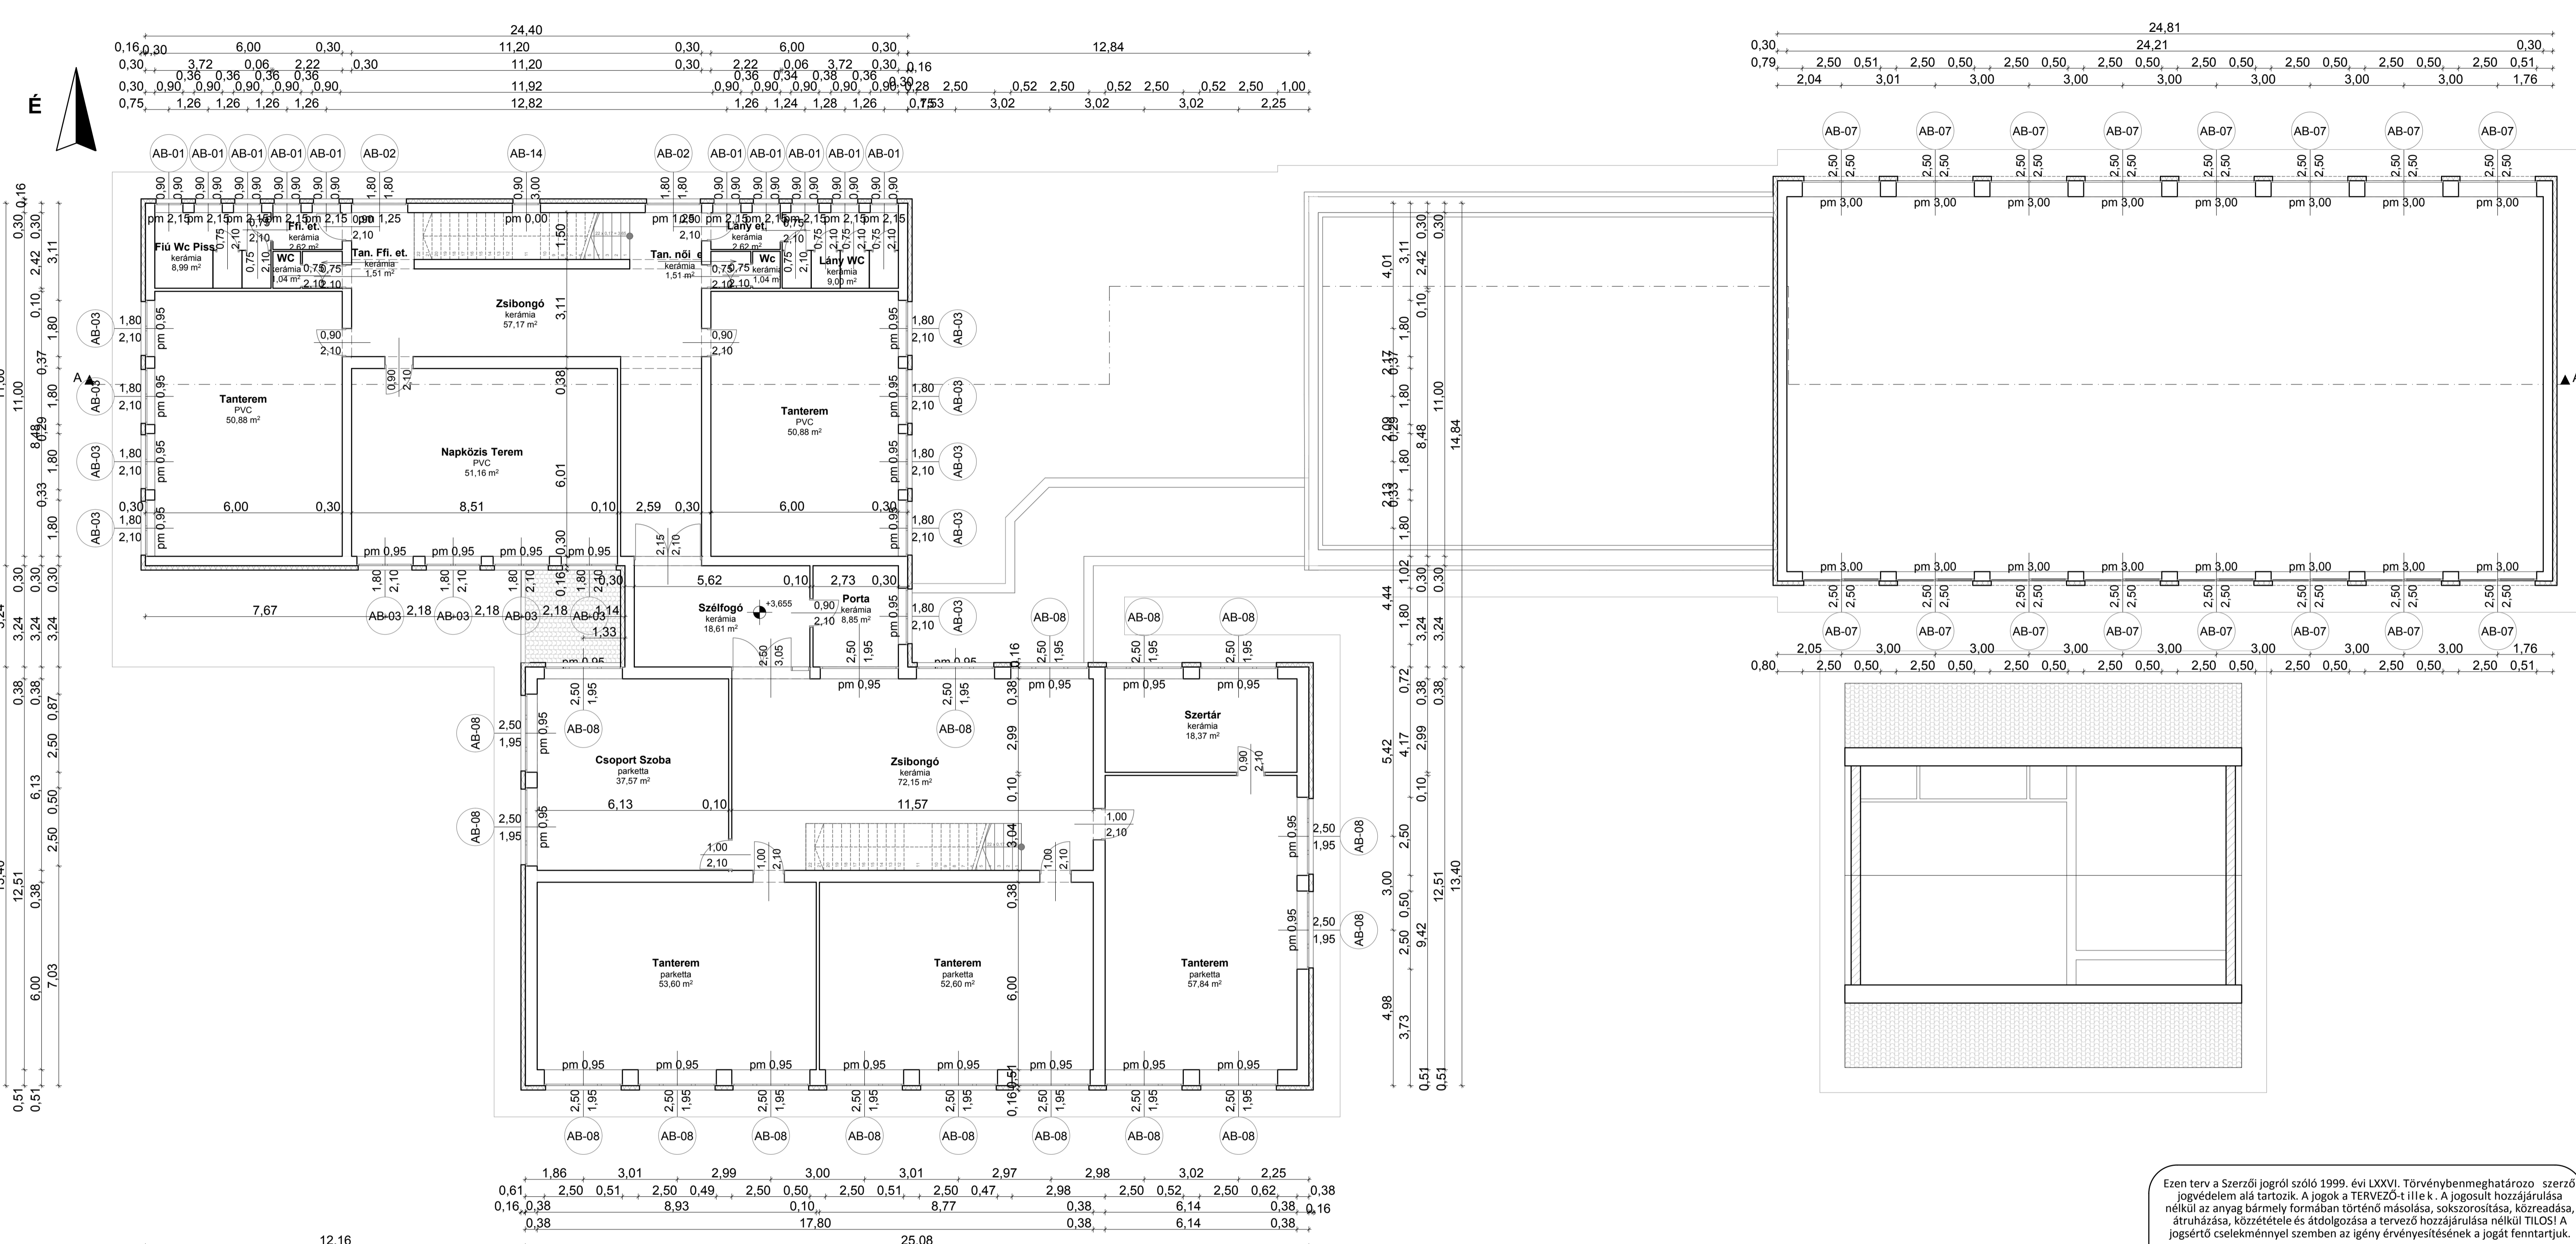

Ezen terv a Szerzői jogról szóló 1999. évi LXXVI. Törvényben meghatározó szerzői jogvédelem alá tartozik. A jogok a TERVEZŐ-t illetik. A jogosult hozzájárulása nélkül az anyag bármely formában történő másolása, sokszorosítása, közzéadása, átruházása, közzététele és átdolgozása a tervező hozzájárulása nélkül TILOS! A jogsértő cselekménnyel szemben az igény érvényesítésének a jogát fenntartjuk.

**Tervezők:**  
 General tervező: 4400 Nyíregyháza, Dózsa György u. 41. sz. Tel.: +36 42 500 150 E-mail: etagts@gmail.com MMK: C-15-00201  
 Tervező: Deconim Kft. 4400 Nyíregyháza, Dózsa György utca 41. Építész tervező: Botos Sándor E 15-0326 4400 Nyíregyháza, Szegfű utca 54/C. TT/10

**Építető(k):**  
 Neve és címe: Encsencs Polgármesteri Hivatal 4374 Encsencs, Fő utca 31.  
 Építés helye: 4374 Encsencs, Fő utca 70. Hrsz.: 560

**Tervezés adatai:**  
 Megnevezése: **Tervezett Alaprajz**

Terv fajtája:	<b>E-2</b>	
Méretarány: M=1:100	Lapméret: A1	Dátum: 2017.07.