
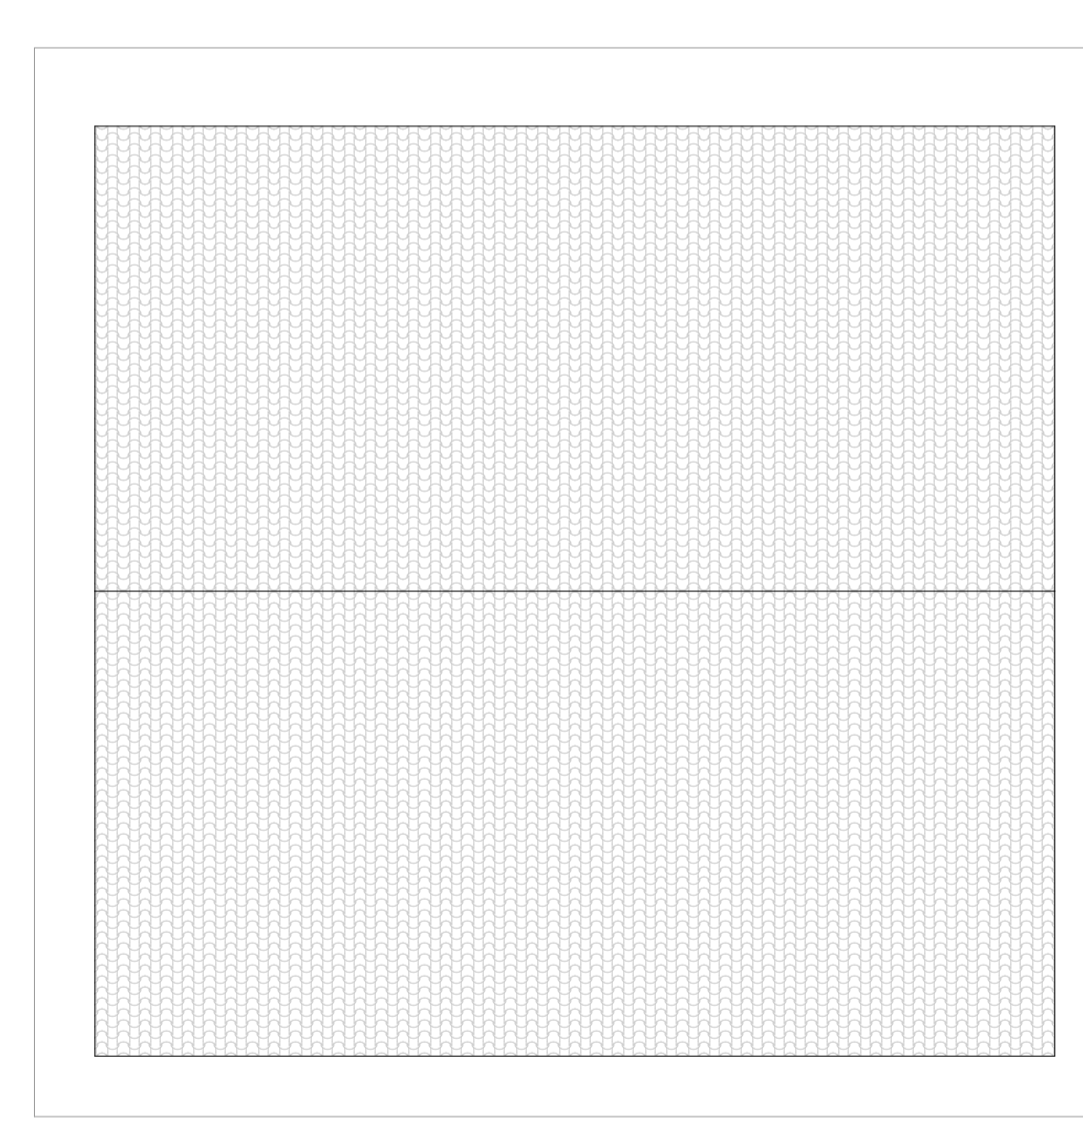
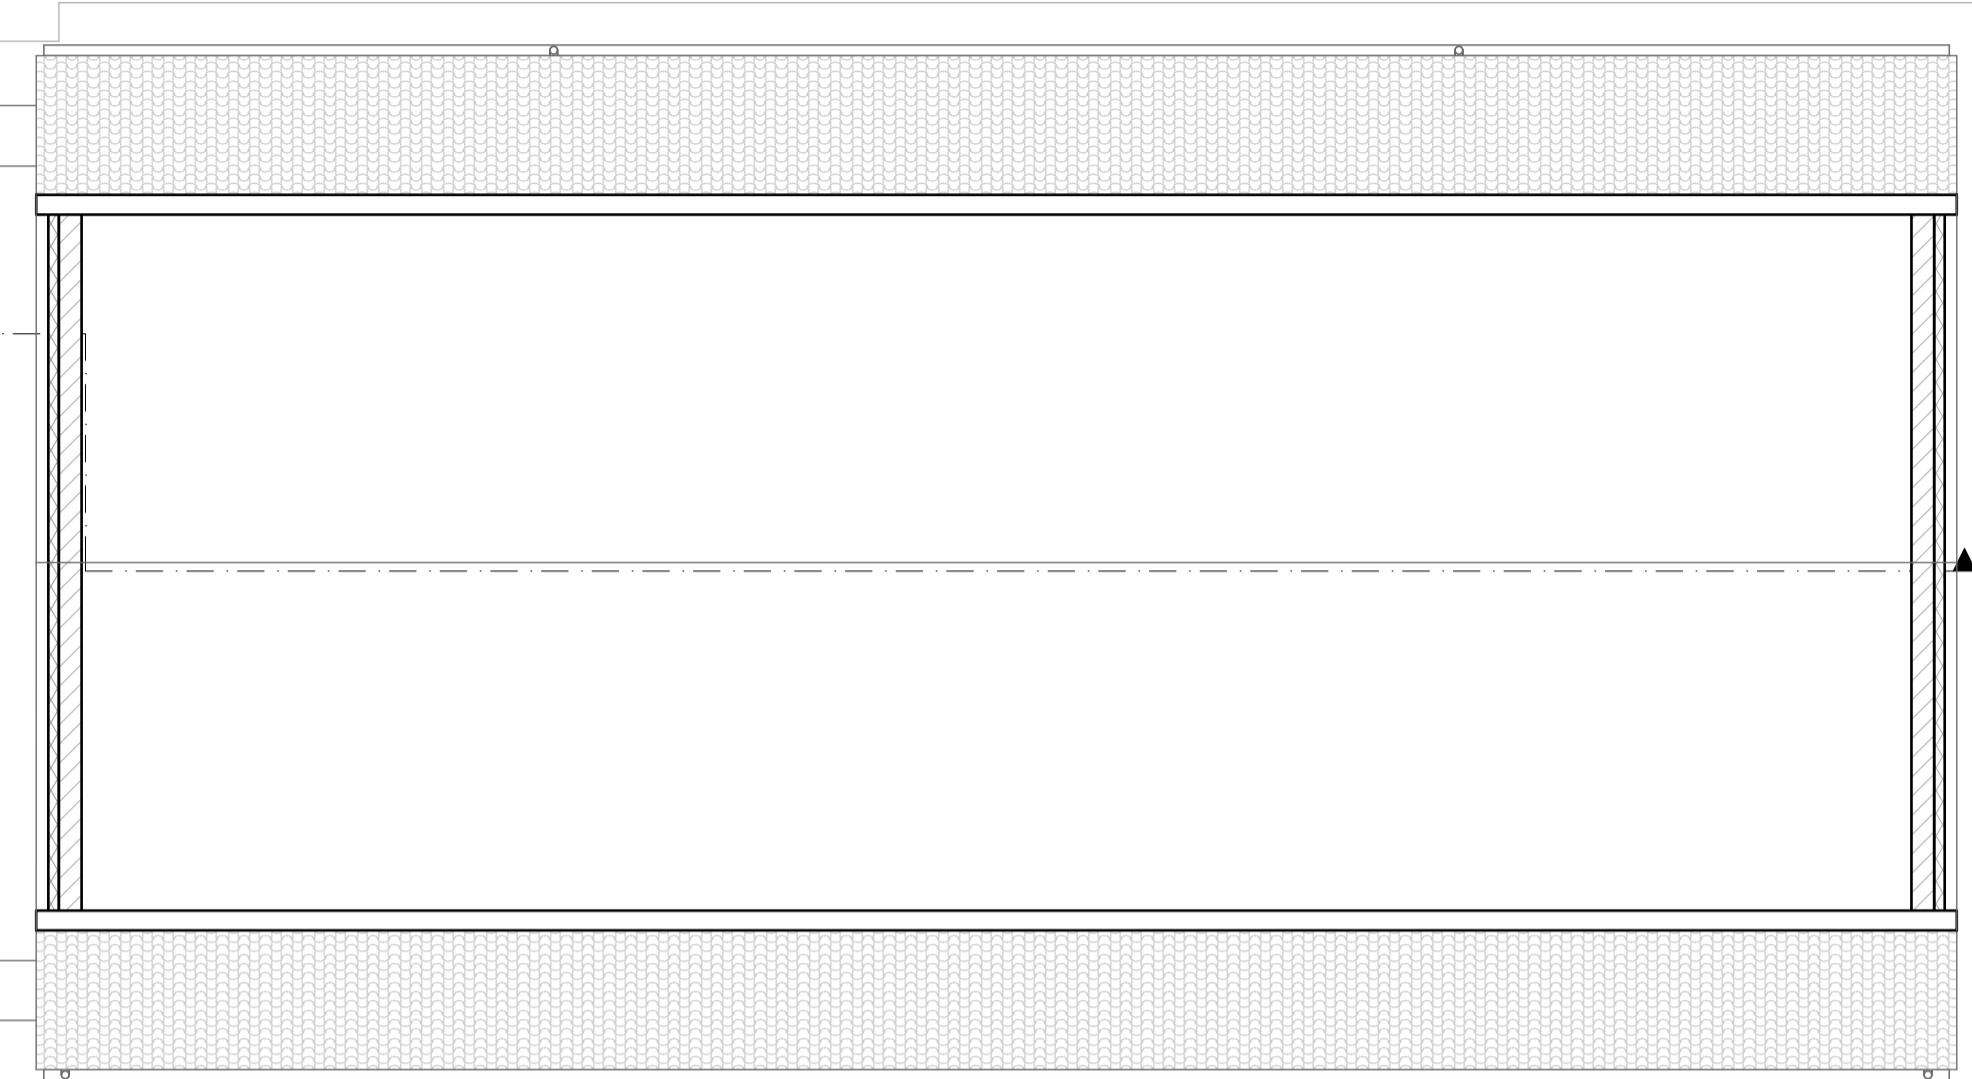


TETŐTÉRI ALAPRAJZ M=1:100

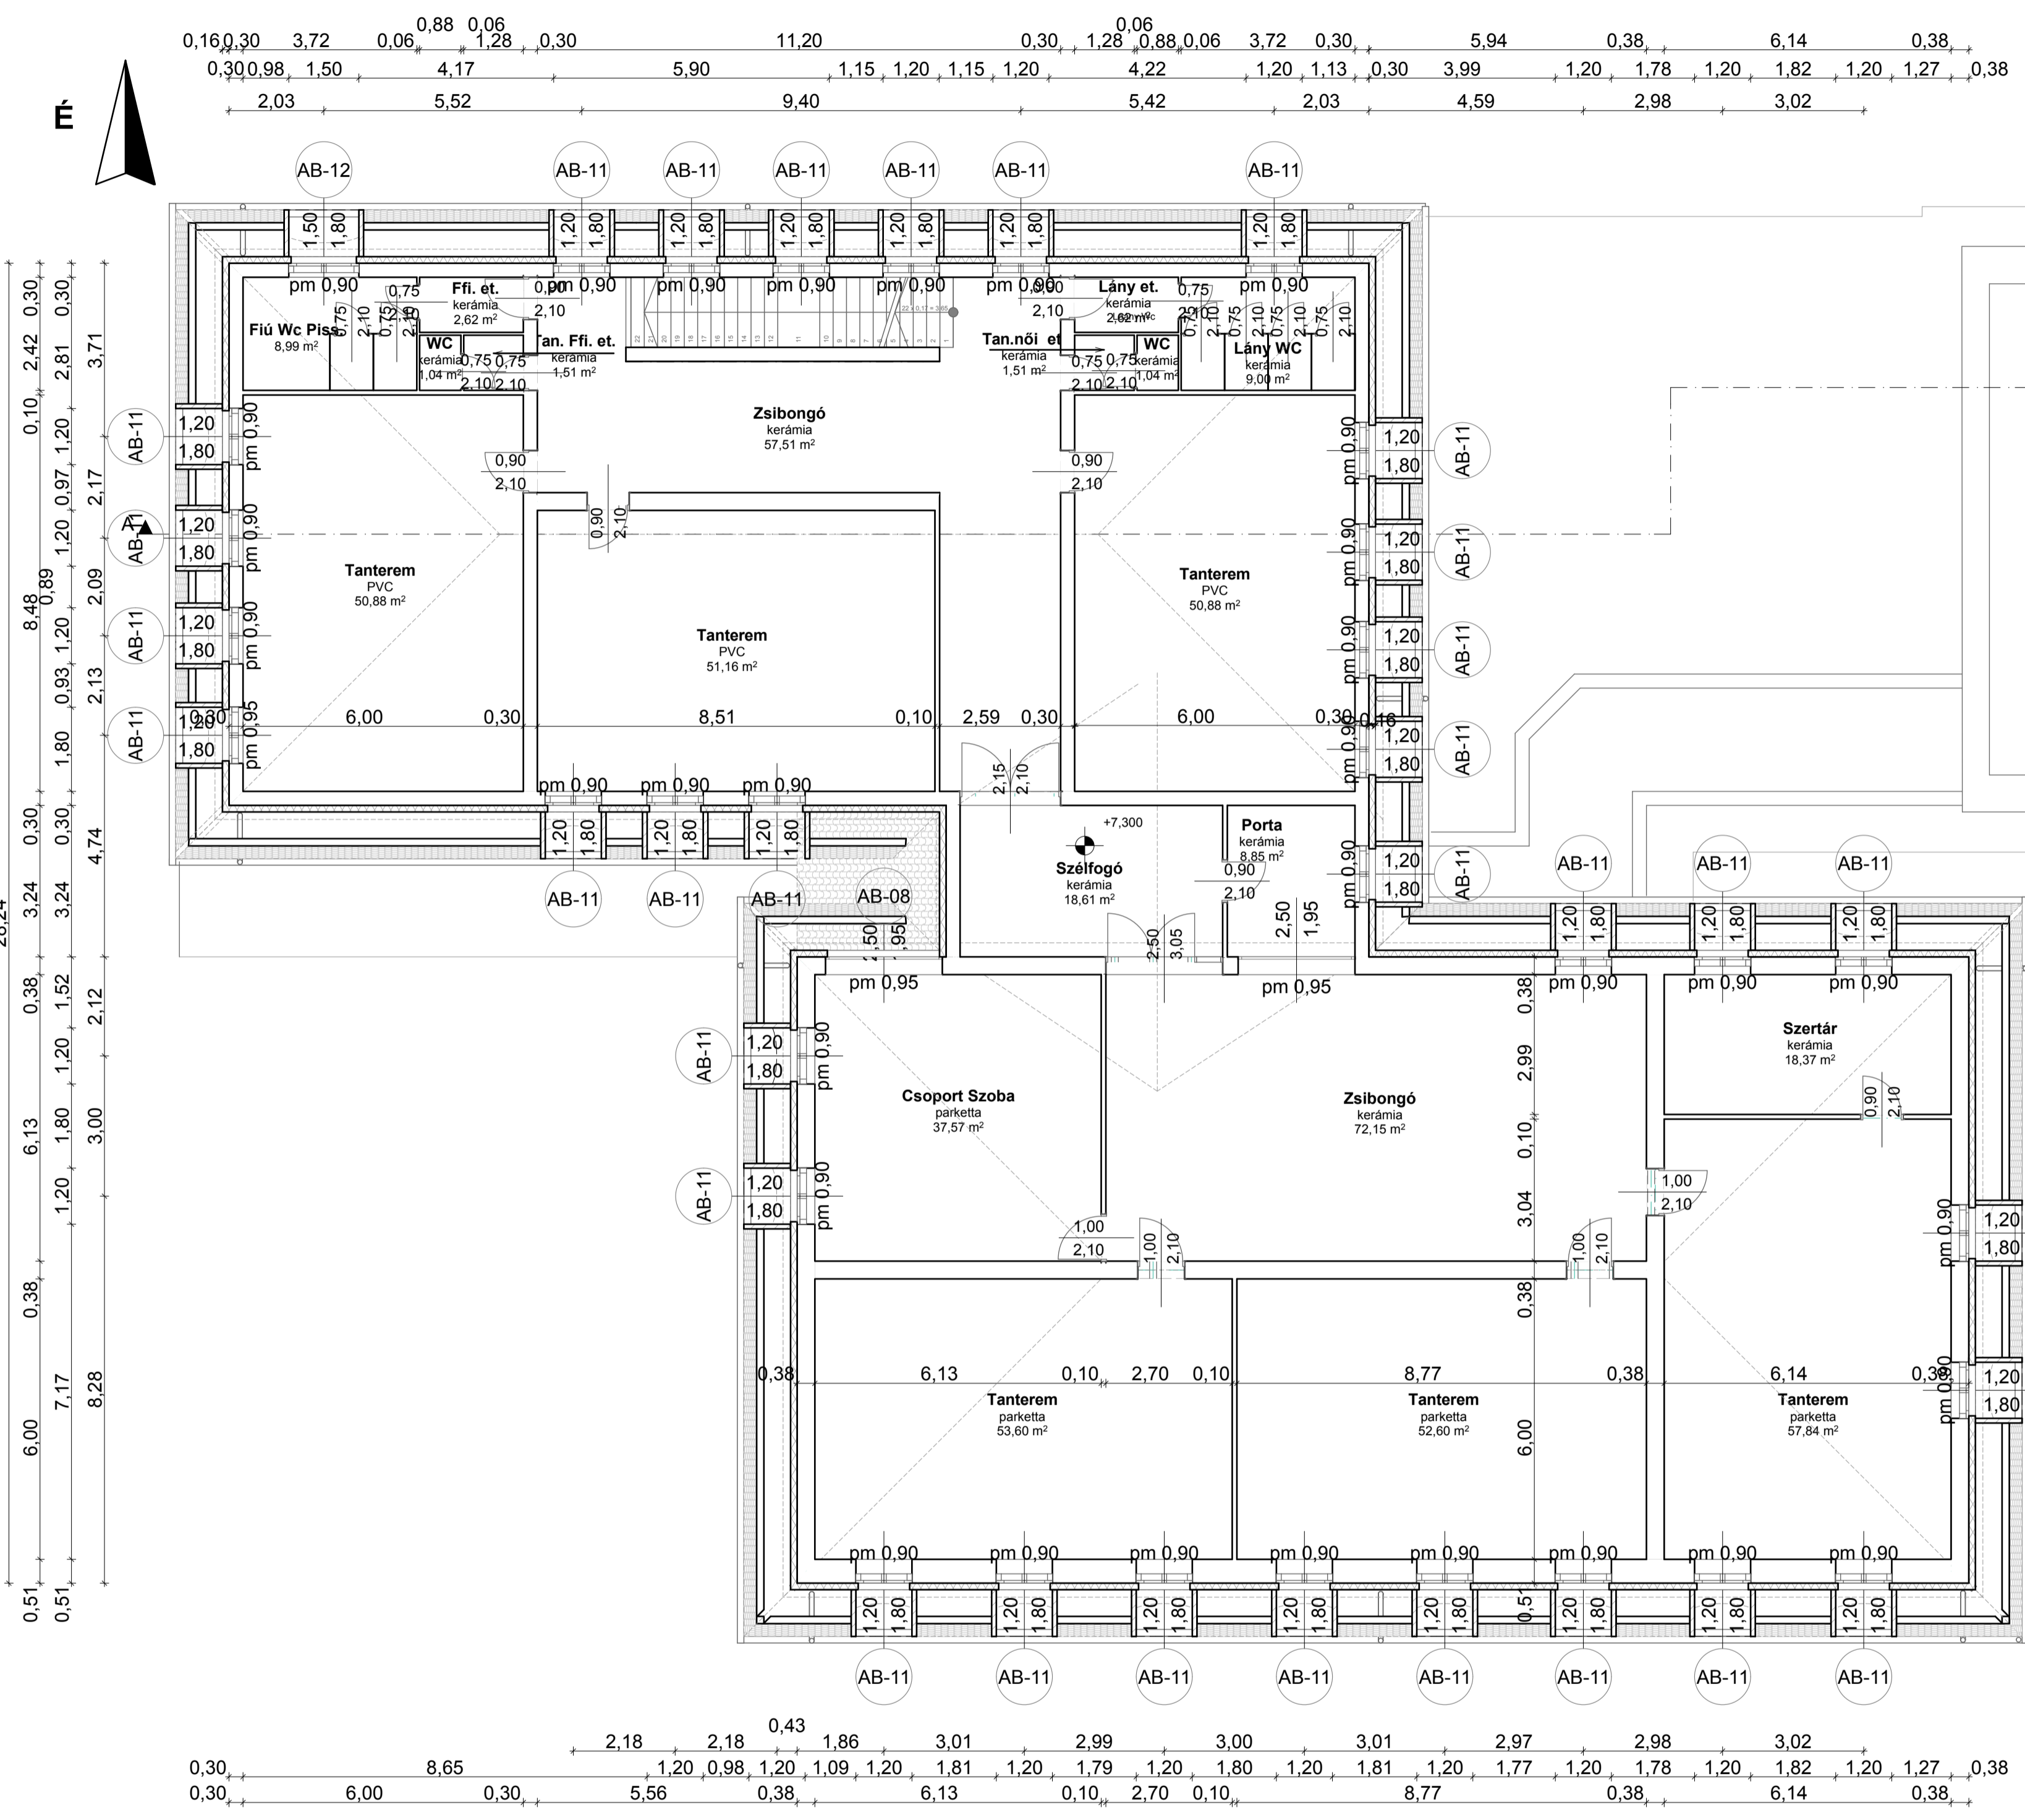

Ezen terv a Szerzői jogról szóló 1999. évi LXXVI. Törvényben meghatározó szerzői jogvédelem alá tartozik. A jogok a TERVEZŐ-t illetik. A jogosult hozzájárulása nélkül az anyag bármely formában történő másolása, sokszorosítása, közzéadása, átruházása, közzététele és átdolgozása a tervező hozzájárulása nélkül TILOS! A jogsértő cselekménnyel szemben az igény érvényesítésének a jogát fenntartjuk.

Tervezők:	
Generál tervező: 4400 Nyíregyháza, Dózsa György u. 41. sz. Tel.: +36 42 500 150 E-mail: etagts@gmail.com AGT STÚDIO Lencsés Péter ügyvezető	Tervező: Deconim Kft. 4400 Nyíregyháza, Dózsa György utca 41. Építész tervező: Botos Sándor E 15-0326 4400 Nyíregyháza, Szegfű utca 54/C. TT/10

Építető(k):	
Neve és címe: Encsencs Polgármesteri Hivatal 4374 Encsencs, Fő utca 31.	Építés helye: 4374 Encsencs, Fő utca 70. Hrsz.: 560

Megnevezése: **Tervezett Alaprajz**

Terv fajtája:	E-2
Méretarány: M=1:100	
Lapméret: A1	Dátum: 2017.07.