


# A-A metszet M=1:100

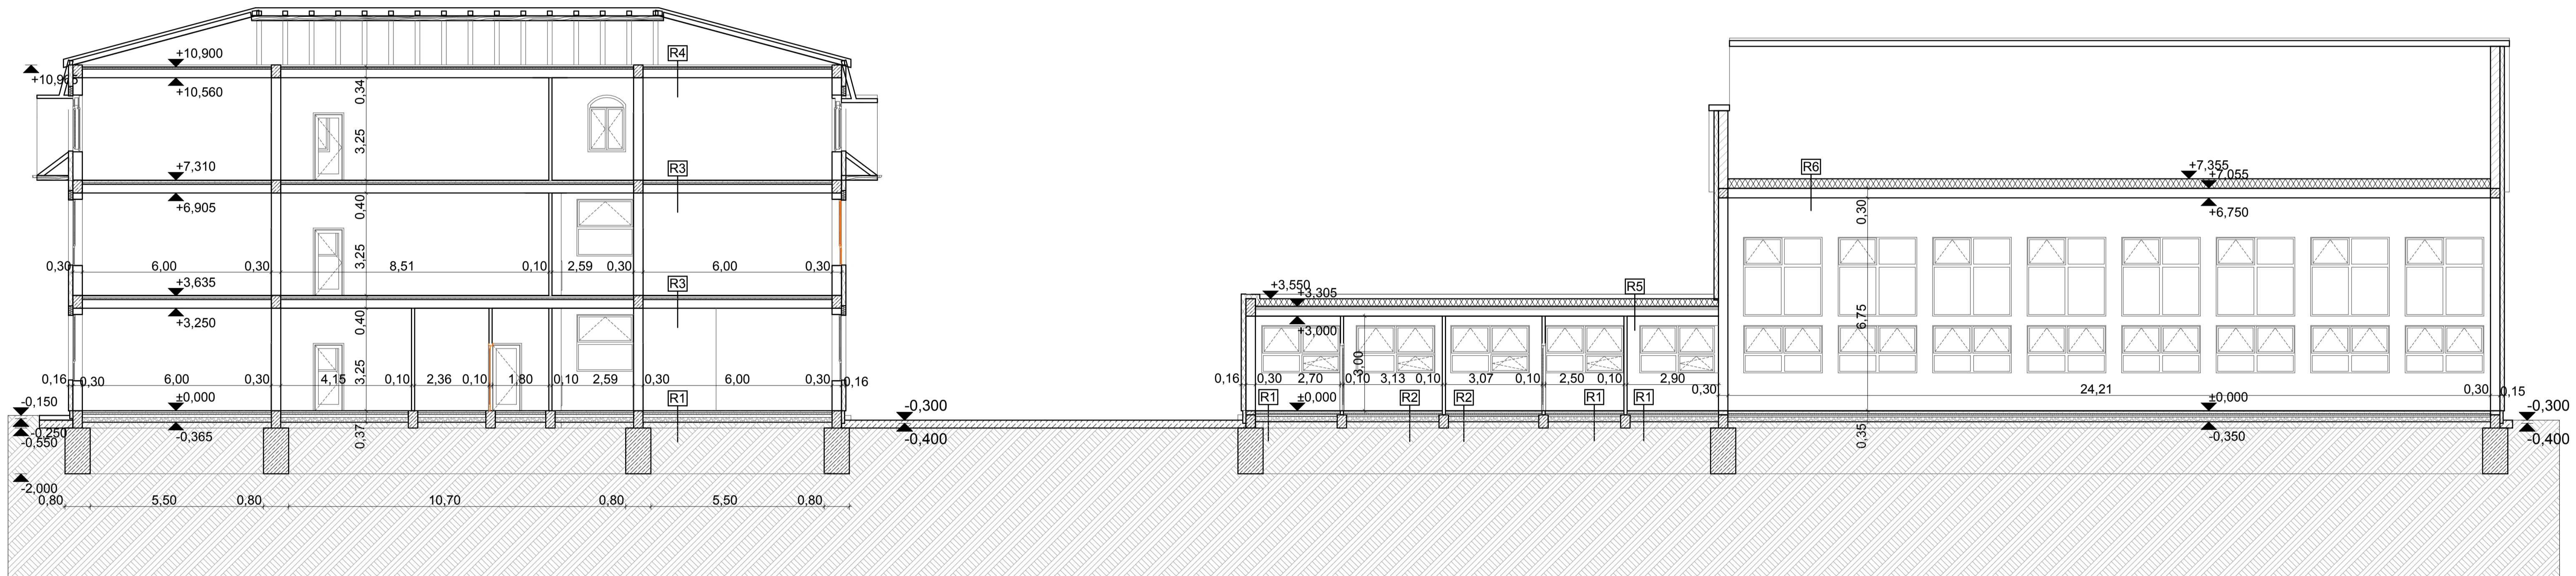

### R1 - Padló (PVC) RÉTEGREND

Linóleum	0 <sup>5</sup> cm
Kavicsbeton	6 cm
Perlit paplan	5 cm
Vízszigetelés	0 <sup>5</sup> cm
Kavicsbeton	10 cm
XPS 30 14 cm-ig	10 cm

### R2 - Padló (kerámia) RÉTEGREND

Burkolólap	0 <sup>8</sup> cm
Burkolatagyazó/ragasztó	1 cm
Kavicsbeton	6 cm
Perlit paplan	5 cm
Vízszigetelés	0 <sup>4</sup> cm
Kavicsbeton	10 cm
XPS 30 14 cm-ig	10 cm

### R3 - Közbső födém (PVC)

Linóleum	0 <sup>5</sup> cm
Kavicsbeton	6 cm
Perlit paplan	5 cm
G gerendás födém	26 cm
Javított mészhabarc vakolat	1 <sup>5</sup> cm

### R4 - Zárófödém

Perlit paplan	5 cm
G gerendás födém	26 cm
Javított mészhabarc vakolat	1 <sup>5</sup> cm

### R5 - Öltöző tető

Vízszigetelés	0 <sup>4</sup> cm
EPS (AT-N150)	24 cm
Vízszigetelés	0 <sup>4</sup> cm
Kavicsbeton	5 cm
Perlit paplan	5 cm
PK palló	19 cm
Mészvakolat	1 <sup>5</sup> cm

### R6 - Padlásfödém tornaterem

Rockwool Multirock	30 cm
G gerenda+BH tálcá+Salak feltöltés	29 cm
Mészvakolat	1 <sup>5</sup> cm

Ezen terv a Szerzői jogról szóló 1999. évi LXXVI. Törvényben meghatározott szerzői jogvédelem alá tartozik. A jogok a TERVEZŐ-t illetik. A jogosult hozzájárulása nélkül az anyag bármely formában történő másolása, sokszorosítása, közreadása, átruházása, közzététele és átdolgozása a tervező hozzájárulása nélkül TILOS! A jogsértő cselekménnyel szemben az igény érvényesítésének a jogát fenntartjuk.

#### Tervezők:

Generál tervező: 4400 Nyíregyháza, Dózsa György u. 41. sz. Tel.: +36 42 500 150 E-mail: etagts@gmail.com MMK: C-15-00201 Lencsés Péter Ügyvezető	Tervező: Deconim Kft. 4400 Nyíregyháza, Dózsa György utca 41. Építész tervező: Botos Sándor É 15-0326 4400 Nyíregyháza, Szegő utca 54/C. TT/10
---	--

#### Építető(k):

Neve és címe: Encsencs Polgármesteri Hivatal 4374 Encsencs, Fő utca 31.	Építés helye: 4374 Encsencs, Fő utca 70. Hrsz.: 560
---	---

#### Tervezés adatai:

Megnevezése: **Tervezett metszet**

Terv fajtája:	<b>E-4</b>	
Méretarány: M=1:100	Lapméret: A1	Dátum: 2017.07.