


AKADÁLYMENTESÍTÉS ALAPRAJZ M=1:100

EMLÉKMŰ

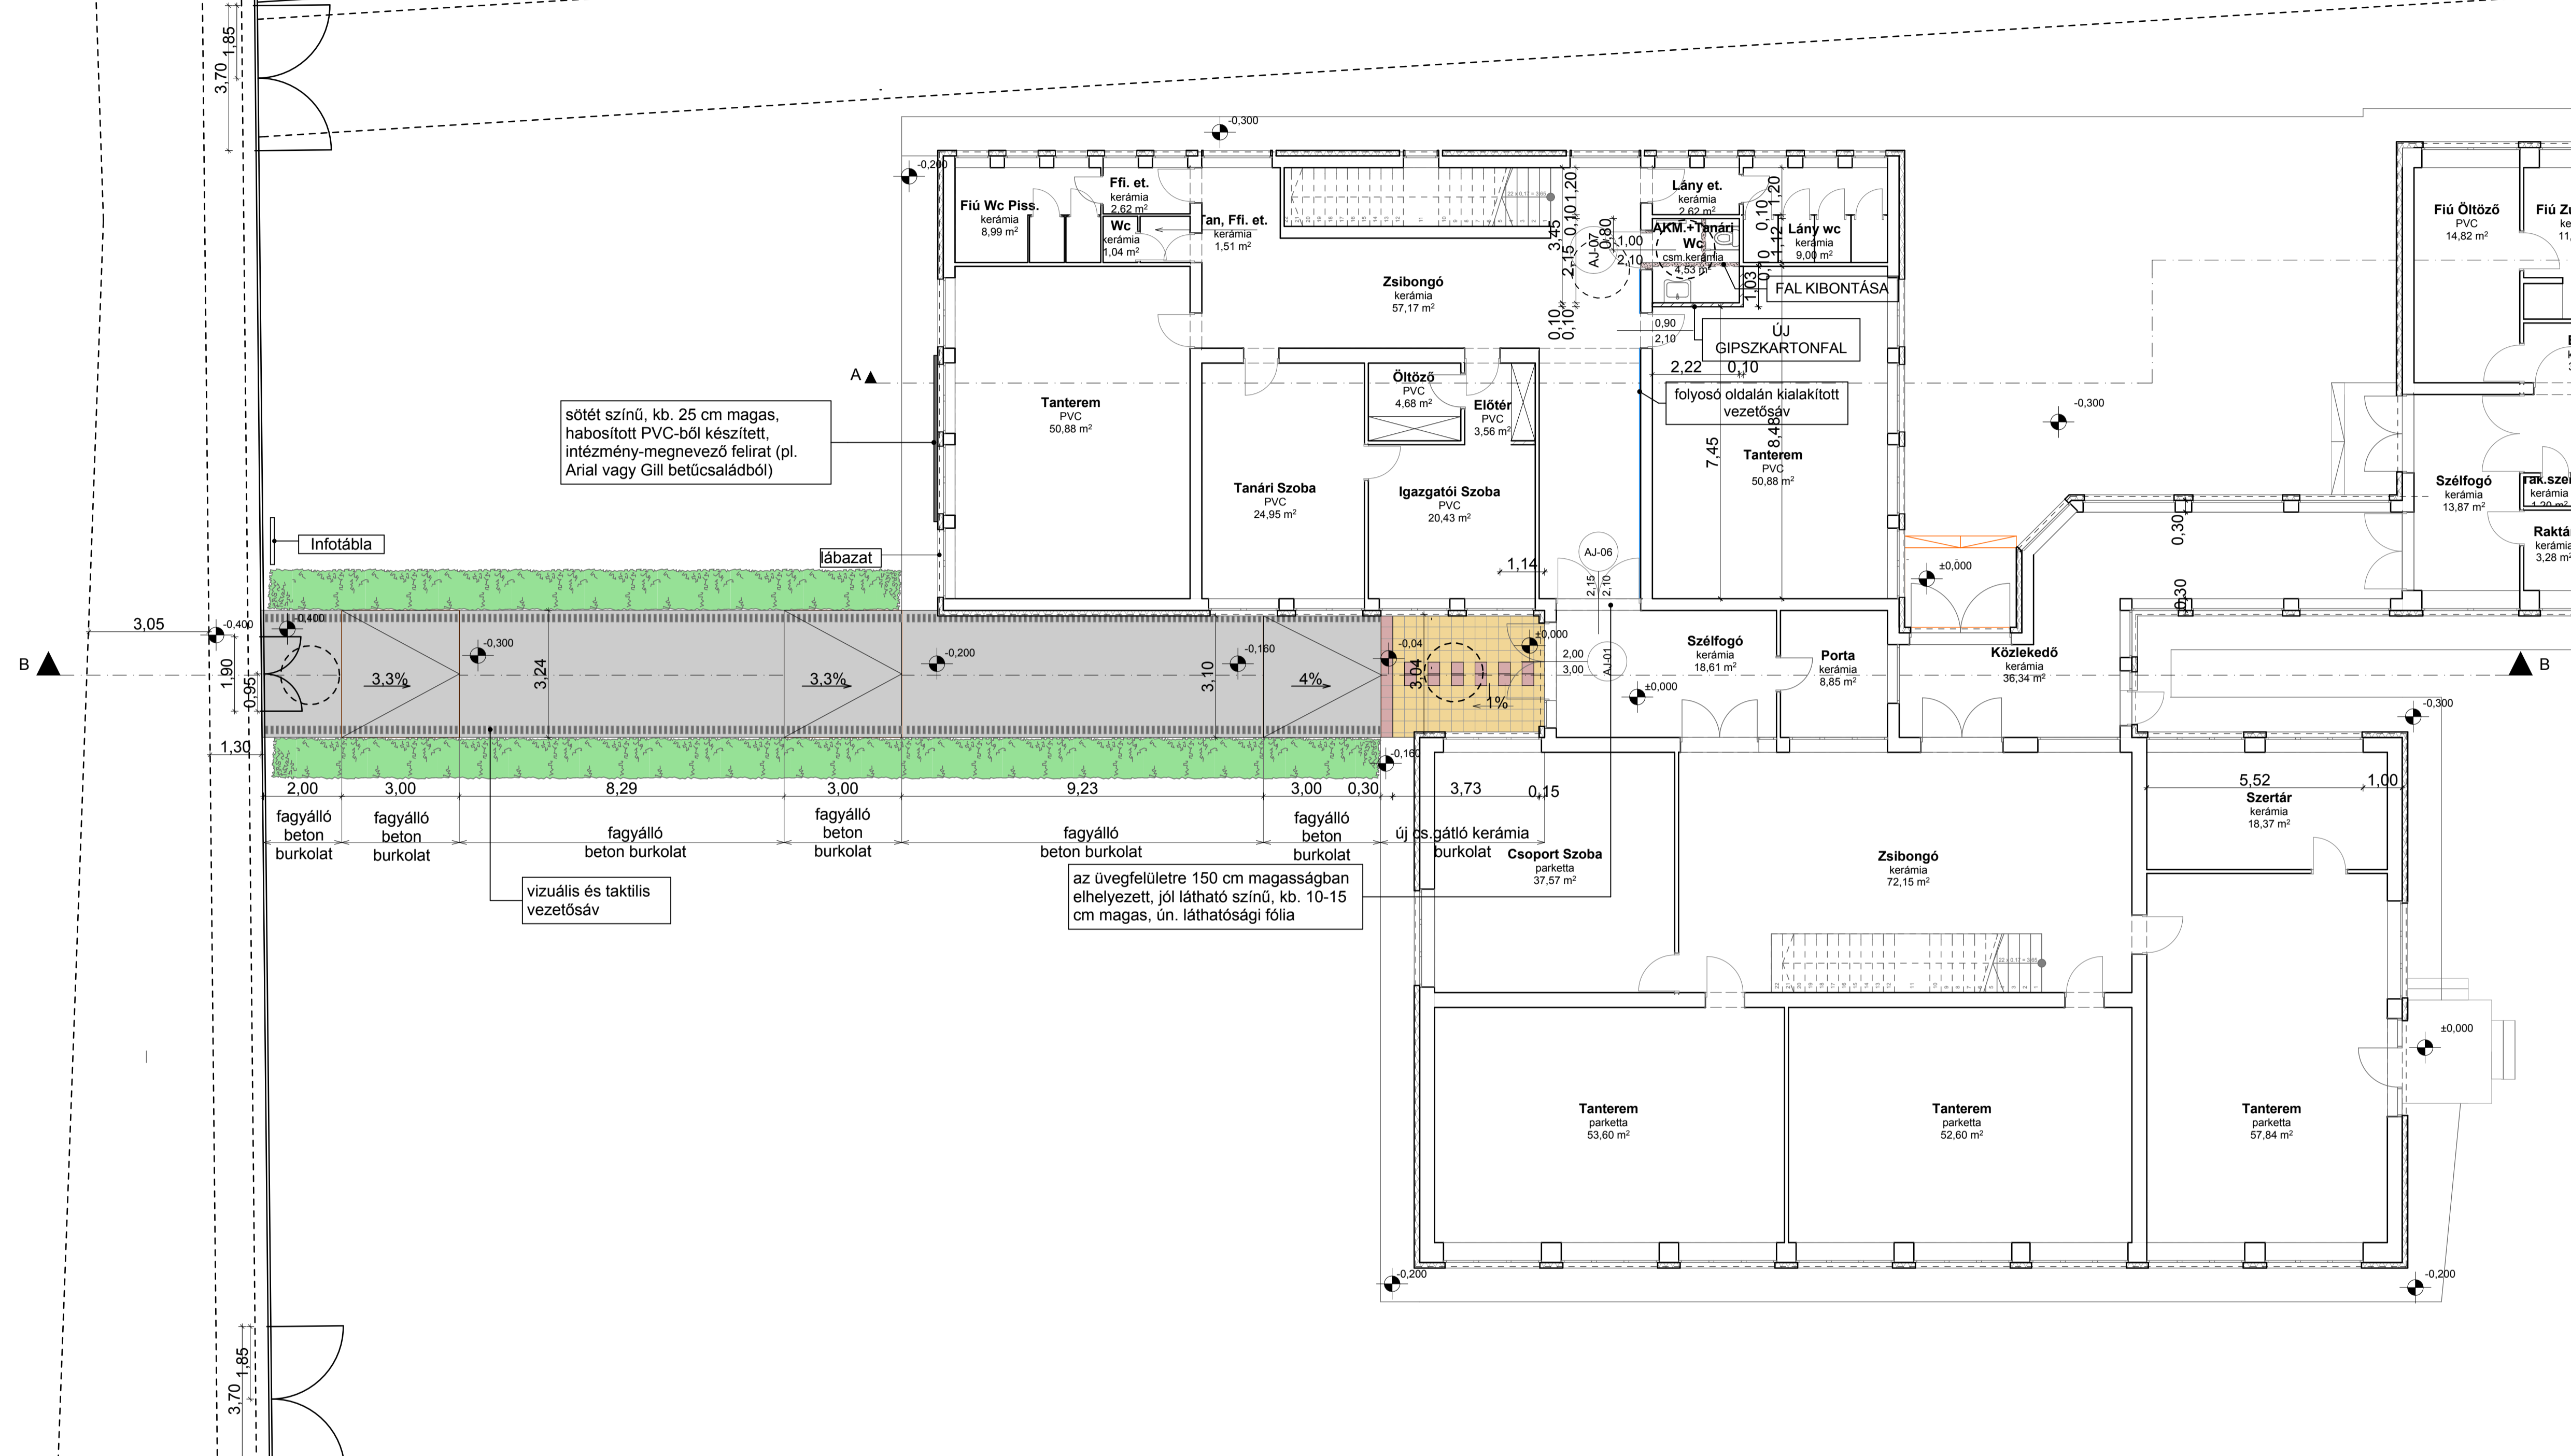


sötét színű, kb. 25 cm magas, habosított PVC-ből készített, intézmény-megnevező felirat (pl. Arial vagy Gill betűcsaládból)


vizuális és taktilis vezetősáv

az üvegfelületre 150 cm magasságban elhelyezett, jól látható színű, kb. 10-15 cm magas, ún. láthatósági fólia

egyenletlen burkolat felületi síjmitása

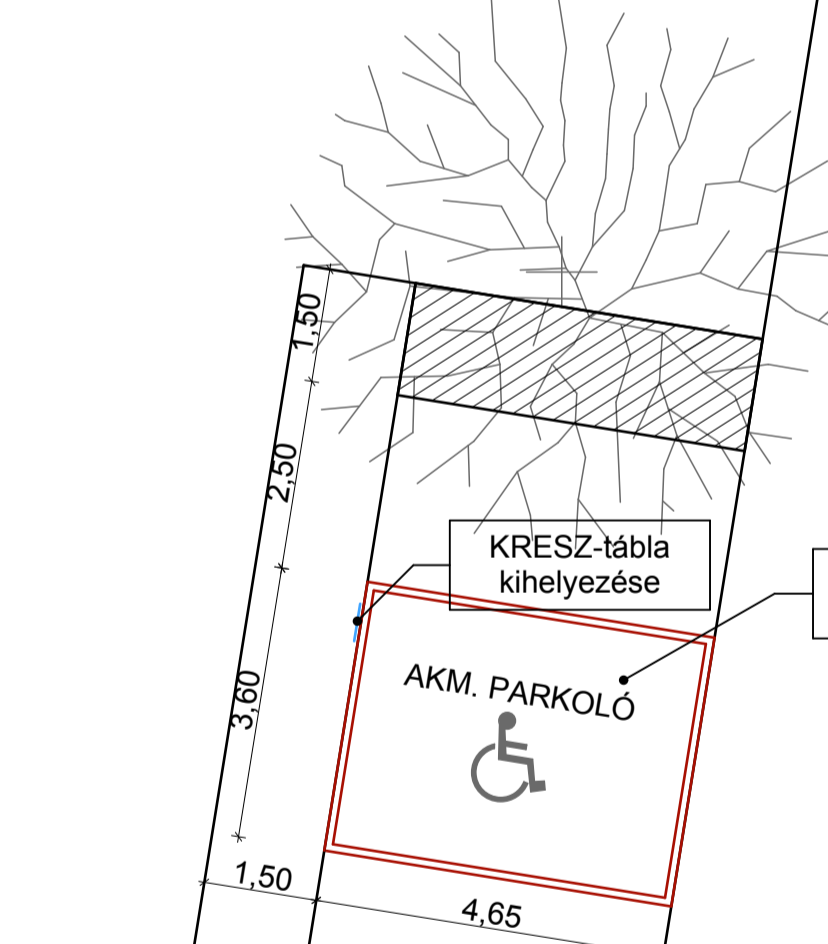

B-B MÉTSZÉT

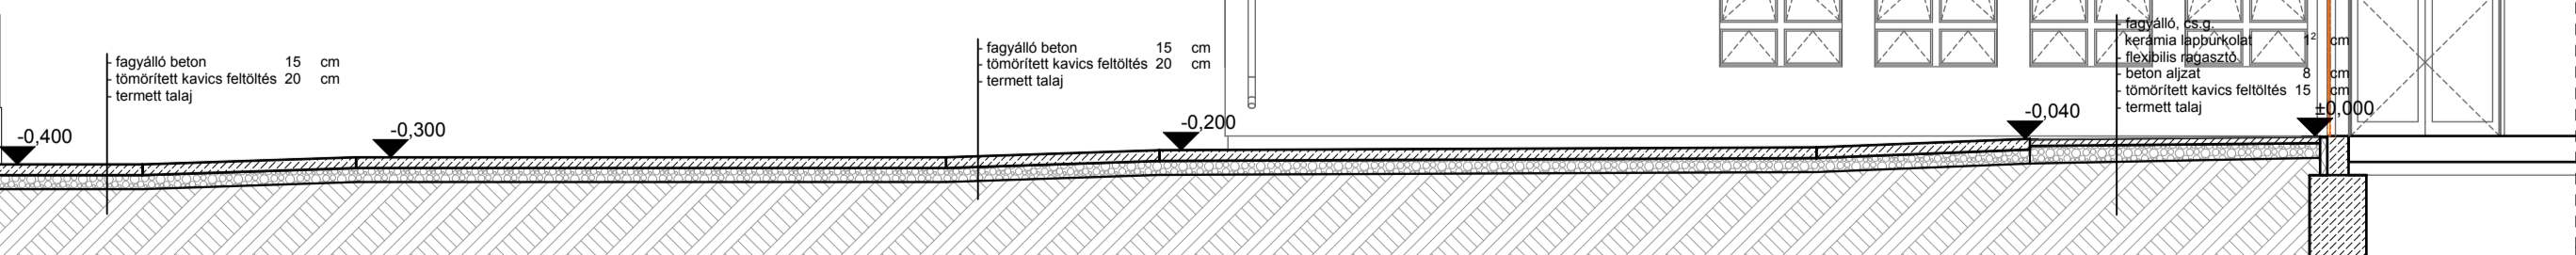

Ezen terv a Szerzői jogról szóló 1999. évi LXXVI. Törvényben meghatározott szerzői jogvédelem alá tartozik. A jogok a TERVEZŐ-t illetik k. A jogosult hozzájárulása nélkül az anyag bármely formában történő másolása, sokszorosítása, közreadása, átiratítása, közzététele és átadása a tervező hozzájárulása nélkül TILOS! A jogszertő cselekménnyel szemben az igény érvényesítésének a jogát fenntartjuk.

Generál tervező: 4400 Nyíregyháza, Dózsa György u. 41. sz. Tel.: +36 42 500 150 E-mail: etagts@gmail.com MMK: C-15-00201 Lencsés Péter ügyvezető

Tervező: Deonim Kft. 4400 Nyíregyháza, Dózsa György utca 41. Építész tervező: Botos Sándor E 15-0326 4400 Nyíregyháza, Szegfű utca 54/C. TT/10

Neve és címe: Encsencs Polgármesteri Hivatal 4374 Encsencs, Fő utca 31.

Építés helye: 4374 Encsencs, Fő utca 70. Hrsz.: 560

Tervezés adatai:

Megnevezése: **Tervezett akadálymentesítés**

Terv fajta: E-8

Méretarány: M=1:100 Lapméret: A1 Dátum: 2017.07.