



Déli Homlokzat

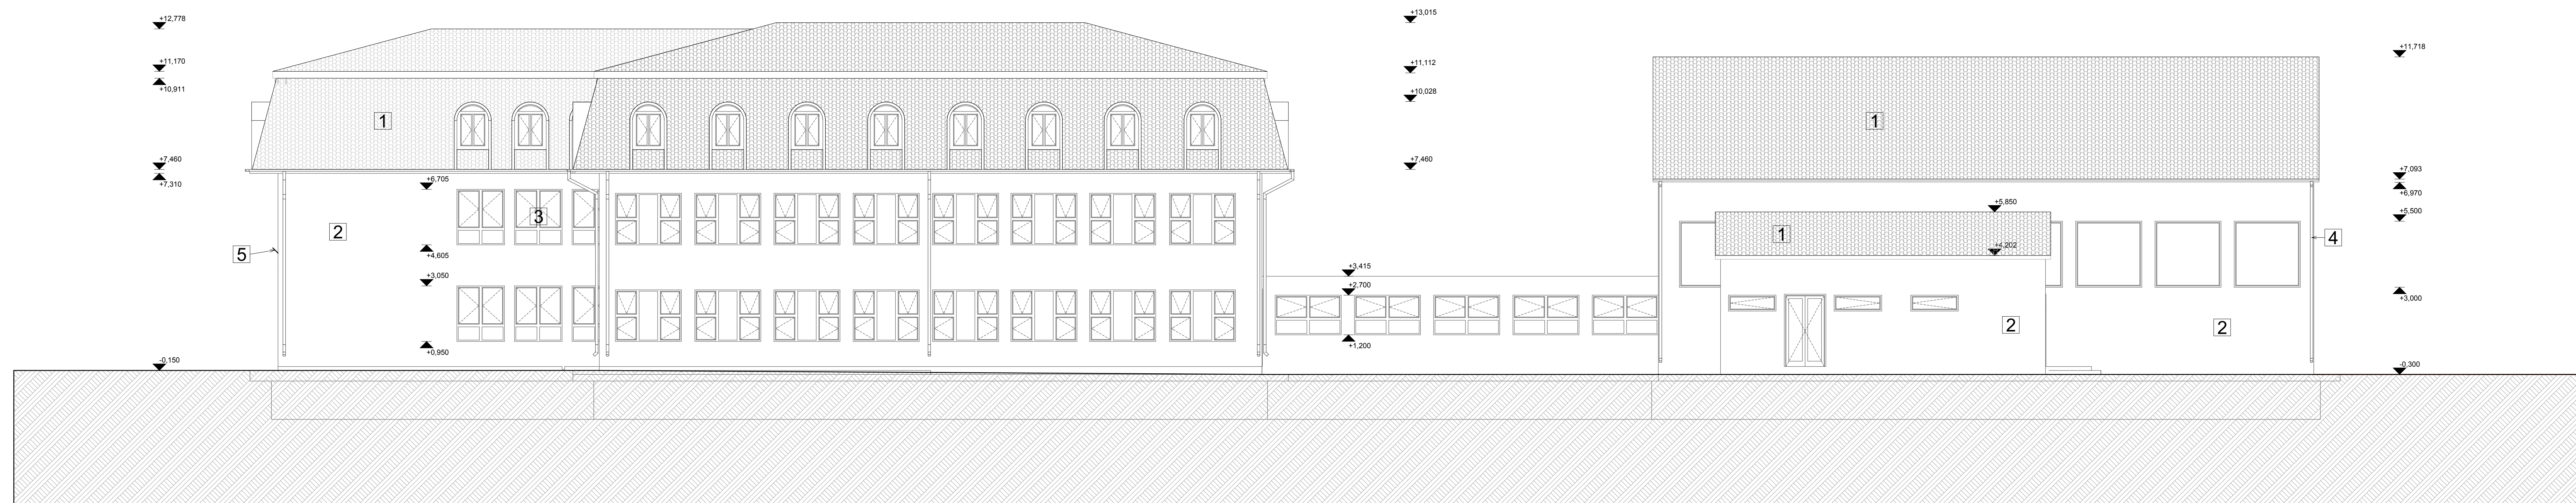

Északi Homlokzat



Keleti Homlokzat

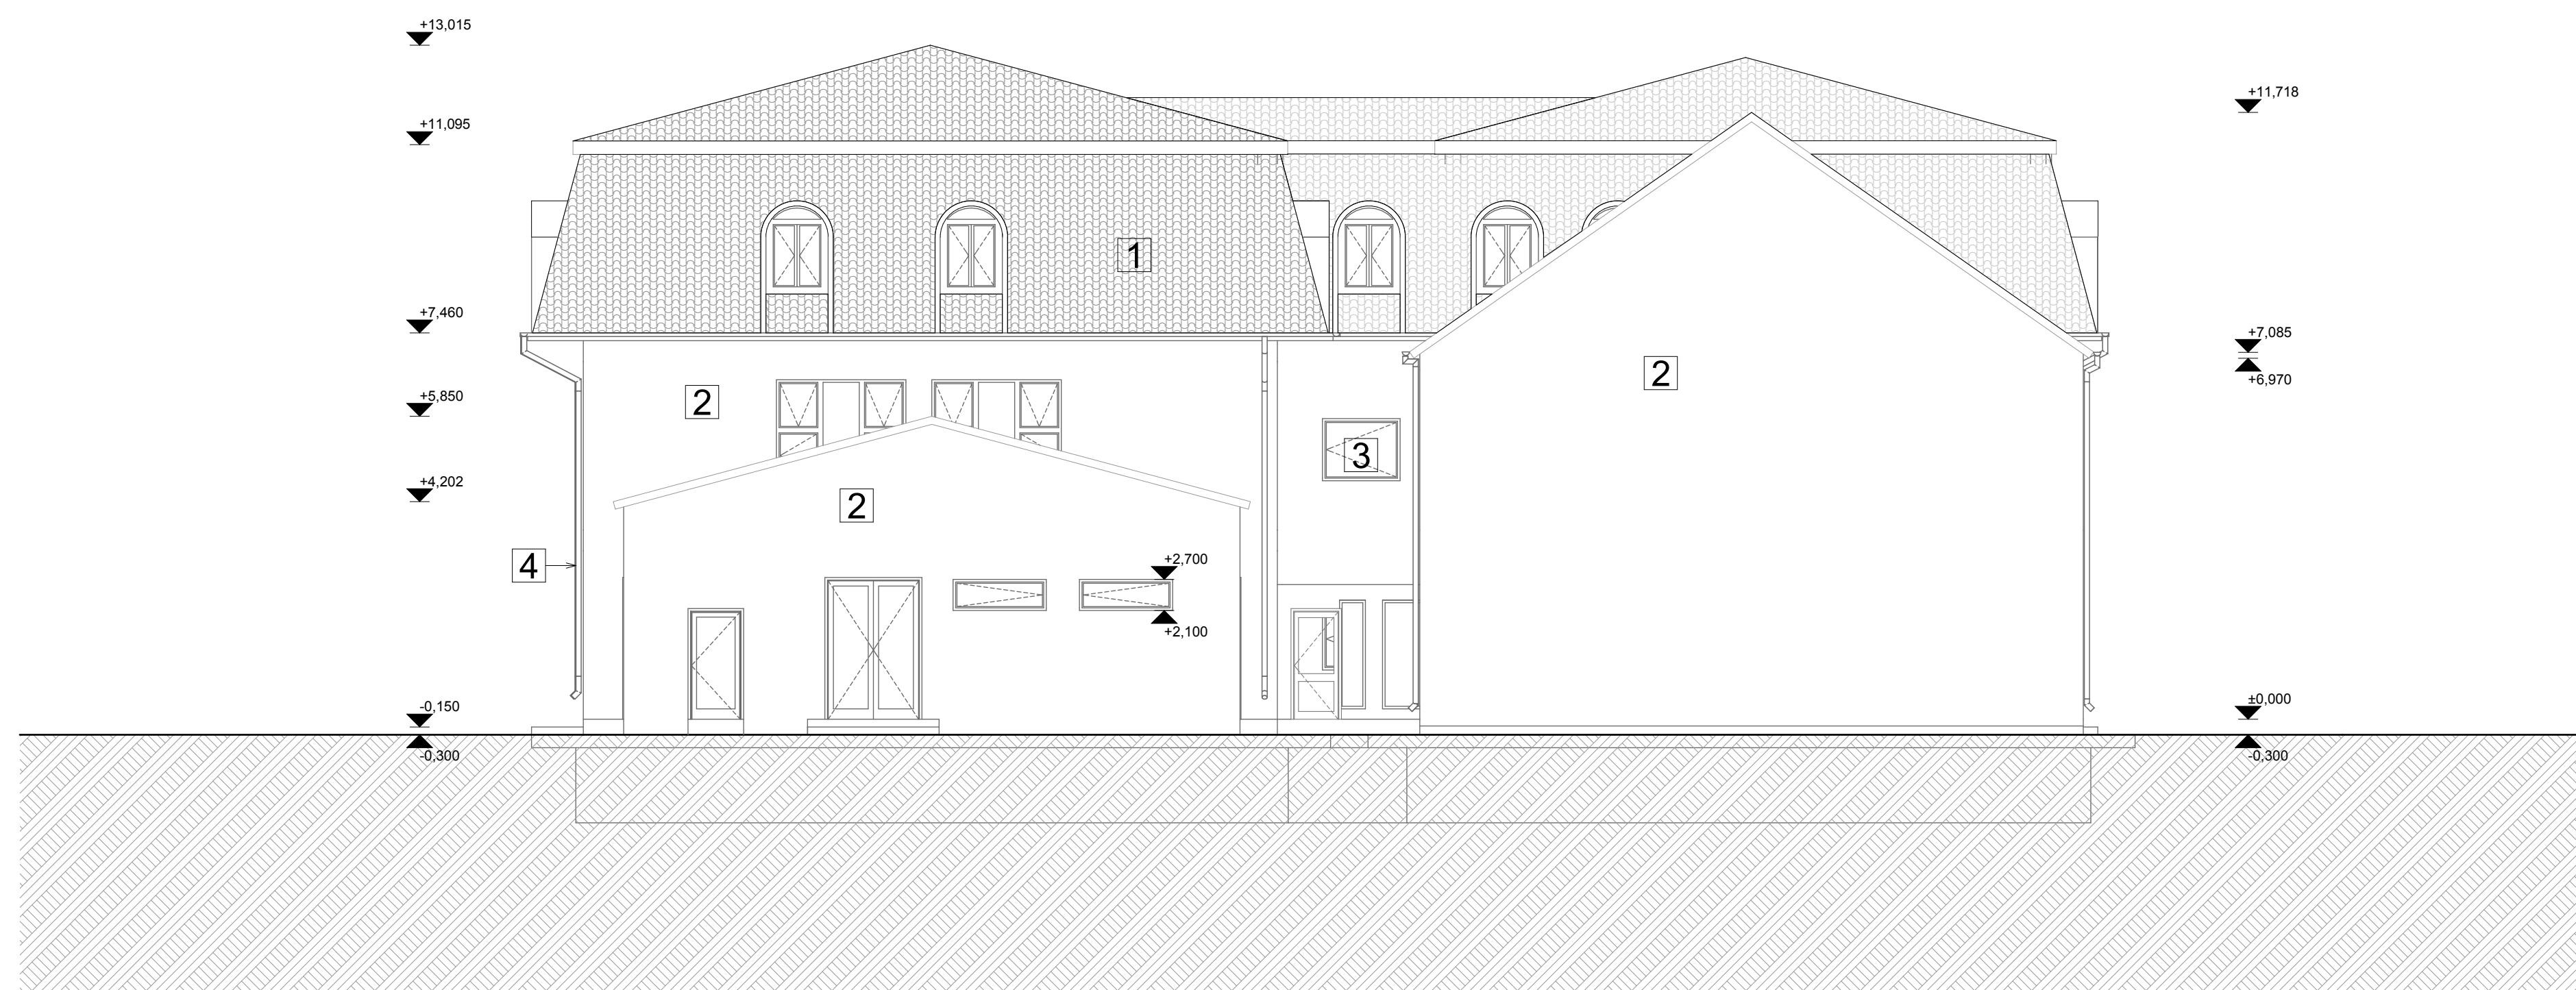

Nyugati Homlokzat



- 1 Cserépfedés
- 2 Nemesvakolat fehér színben
- 3 Fa nyílászáró
- 4 Lefolyó és ereszcsonoma
- 5 Zászlótartó
- 6 Előtető

Ezen terv a Szerzői jogról szóló 1999. évi LXXVI. Törvényben meghatározó szerzői jogvédelem alá tartozik. A jogok a TERVEZŐ-t illetik. A jogosult hozzájárulása nélkül az anyag bármely formában történő másolása, sokszorosítása, közreadása, átírása, közzététele és átdolgozása a tervező hozzájárulása nélkül TILOS! A jogosító cselekménnyel szemben az igény érvényesítésének a jogát fenntartjuk.

Tervezők:
 Generál tervező: 4400 Nyíregyháza, Dózsa György u. 41. sz. Tel: +36 42 500 150 E-mail: etagts@gmail.com MMK: C-15-00201 Lencsés Péter ügyvezető
 Tervező: Deconim Kft. 4400 Nyíregyháza, Dózsa György uca 41. Építész tervező: Botos Sándor E 15-0326 4400 Nyíregyháza, Szegő utca 64/C. TT15

Építető(k):
 Neve és címe: Encsencs Polgármesteri Hivatal 4374 Encsencs, Fő utca 31.
 Építés helye: 4374 Encsencs, Fő utca 70. Hrsz.: 500

Megnevezése: **Felmérési Homlokzatok**

Terv fajta: **F-5**
 Méretarány: M=1:100 Lapméret: A0 Dátum: 2017.07.