
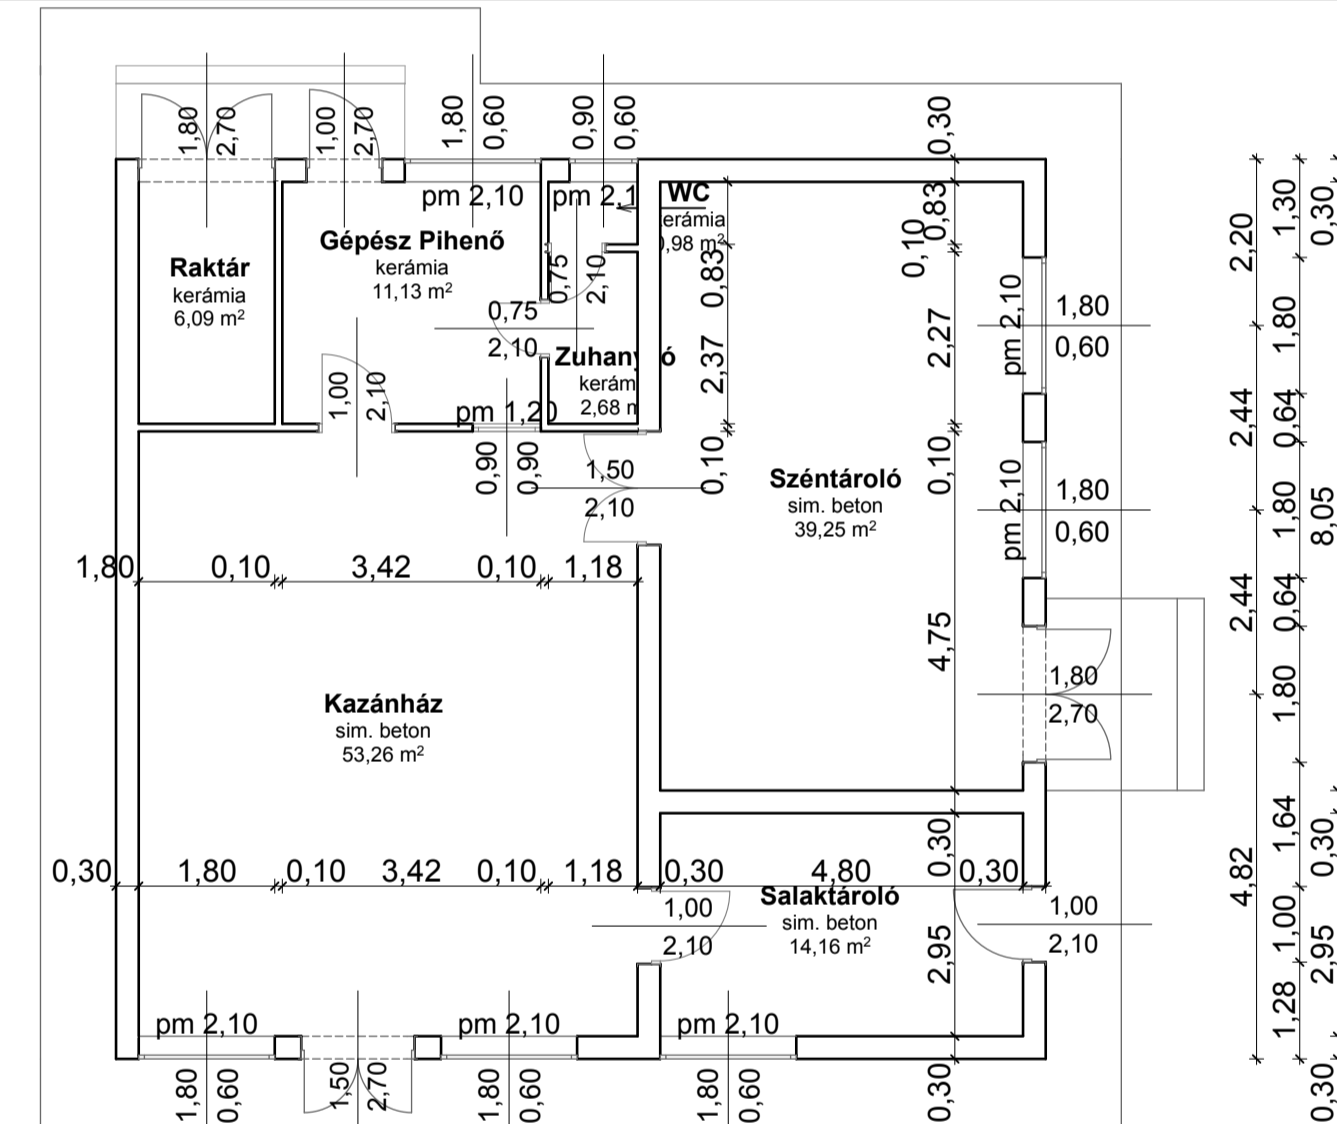


# FÖLDSZINTI ALAPRAJZ M=1:100

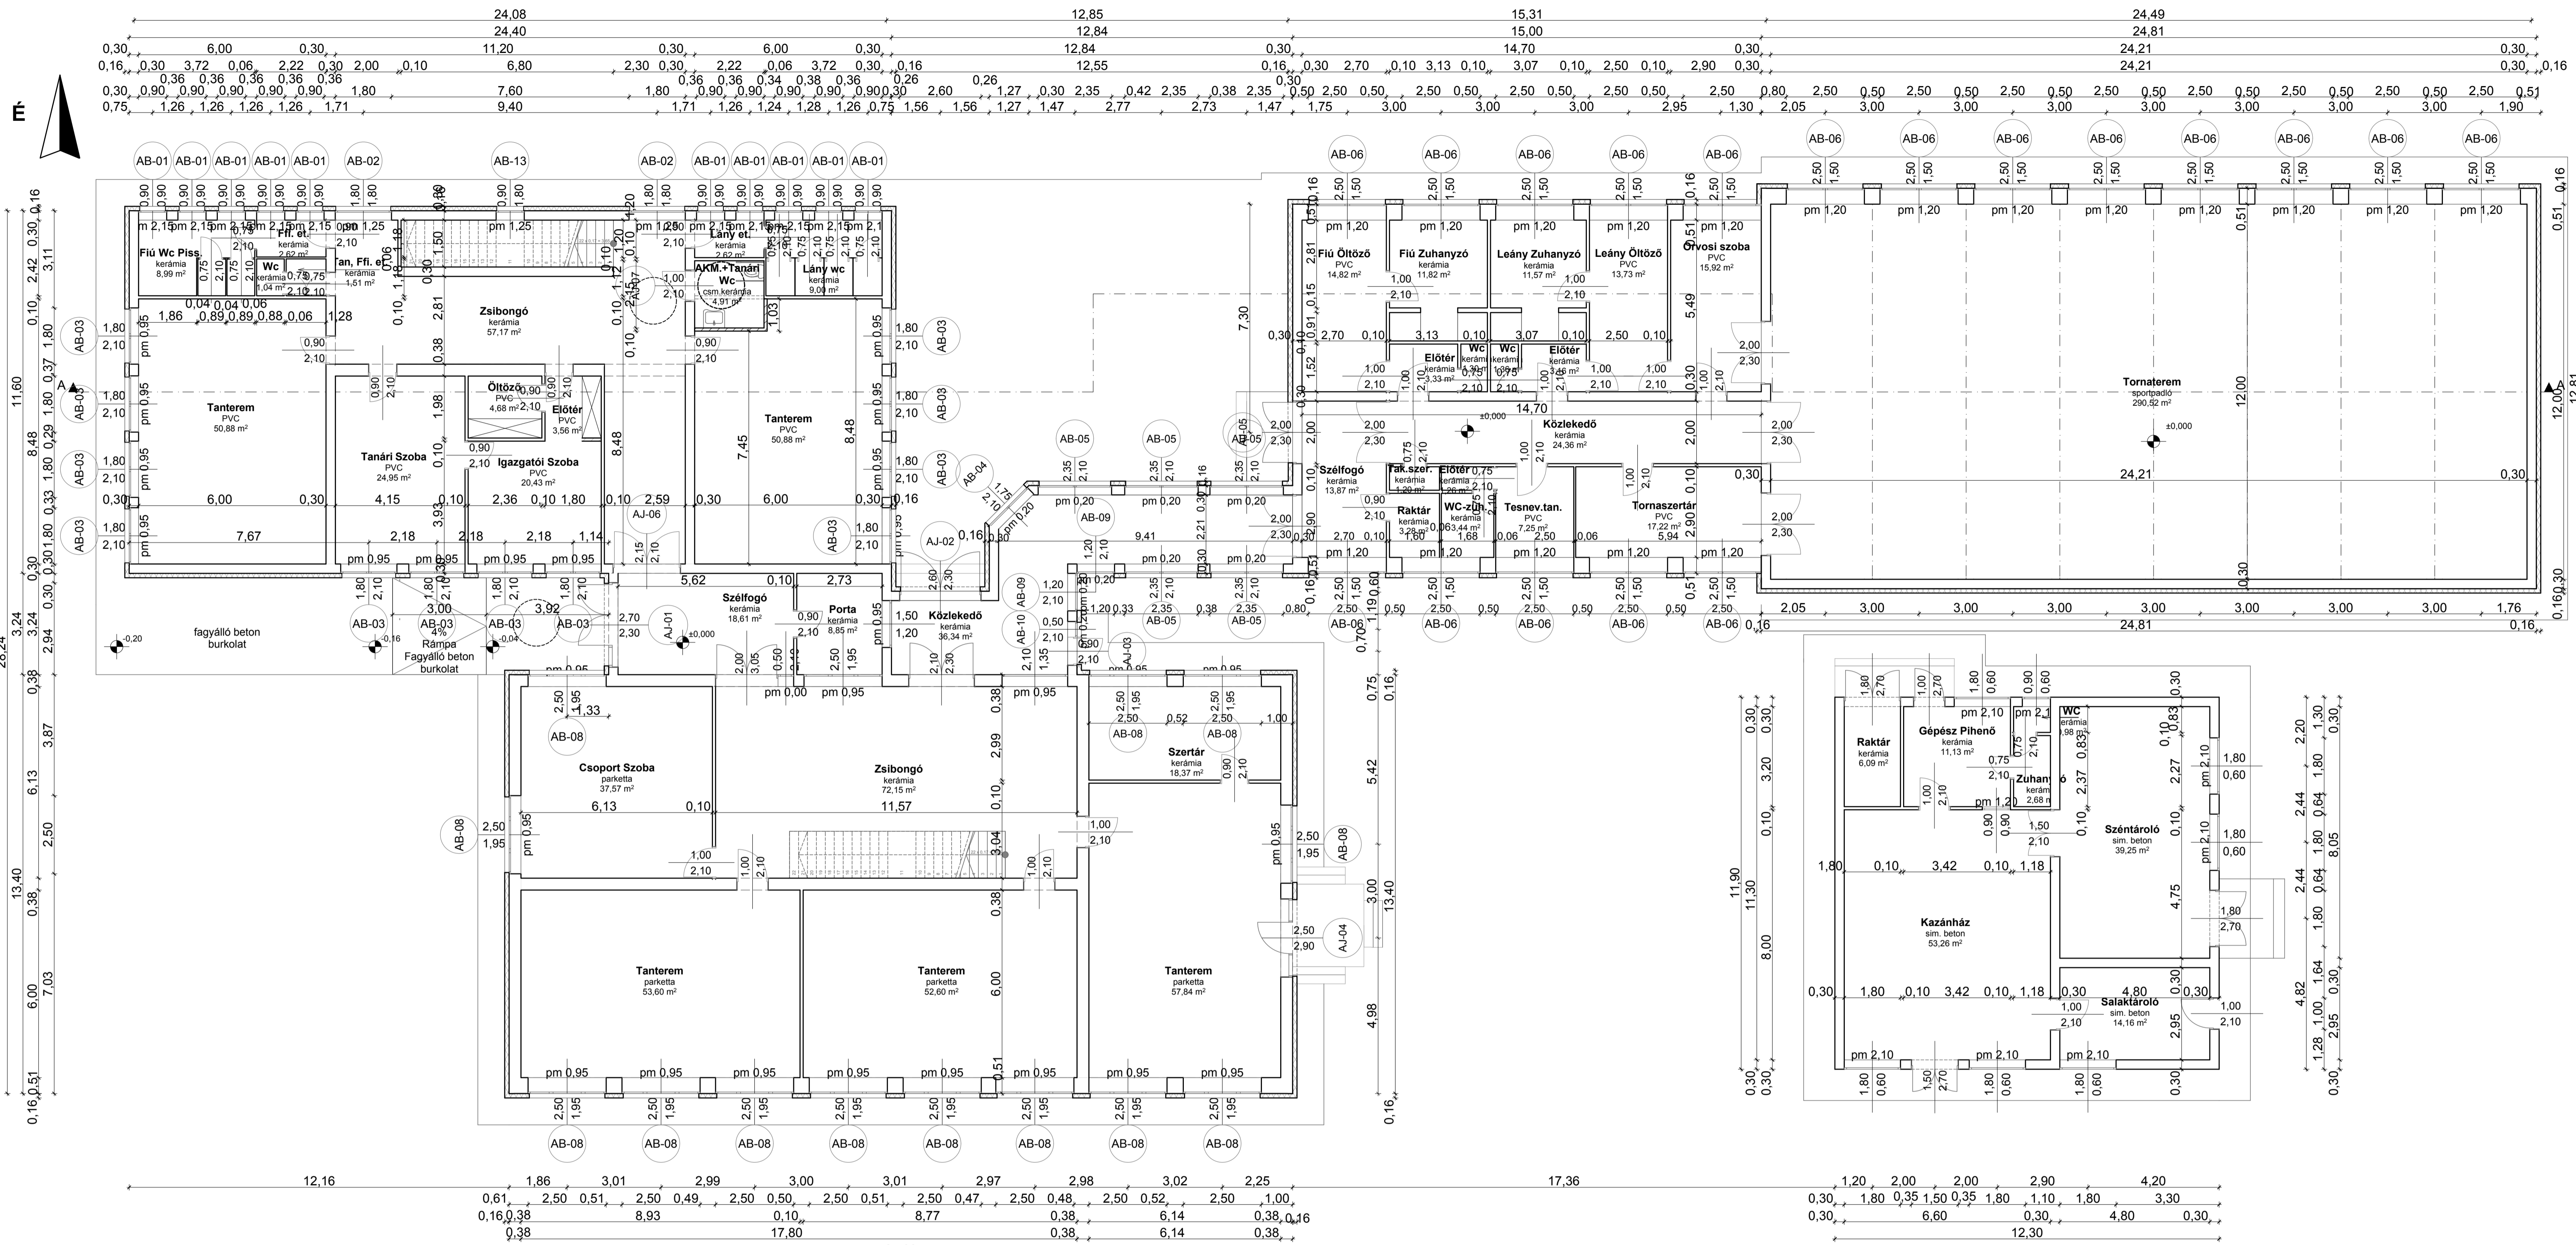

Ezen terv a Szerzői jogról szóló 1999. évi LXXVI. Törvényben meghatározó szerzői jogvédelem alá tartozik. A jogok a TERVEZŐ-t illetik. A jogosult hozzájárulása nélkül az anyag bármely formában történő másolása, sokszorosítása, közzéadása, átruházása, közzététele és átdolgozása a tervező hozzájárulása nélkül TILOS! A jogosított cselekménnyel szemben az igény érvényesítésének a jogát fenntartjuk.

| Tervezők:                   |   |
|-----------------------------|---|
| Generál tervező: AGT STÚDIO | 4400 Nyíregyháza, Dózsa György u. 41. sz. Tel.: +36 42 500 150 E-mail: etagts@gmail.com MMK: C-15-00201 Lencsés Péter ügyvezető |
| Tervező: Deconim Kft.       | 4400 Nyíregyháza, Dózsa György utca 41. Építész tervező: Botos Sándor É 15-0328 4400 Nyíregyháza, Szegély utca 54/C. TT/10      |

Neve és címe: Encsencs Polgármesteri Hivatal 4374 Encsencs, Fő utca 31.  
 Építés helye: 4374 Encsencs, Fő utca 70. Hrsz.: 560

Megnevezése: Tervezett Alaprajz

|                     |              |
|---------------------|--------------|
| Terv fajtája:       | E-1          |
| Méretarány: M=1:100 | Lapméret: A1 |
| Dátum: 2017.07.     |              |