


FÖLDSZINTI ALAPRAJZ M=1:100

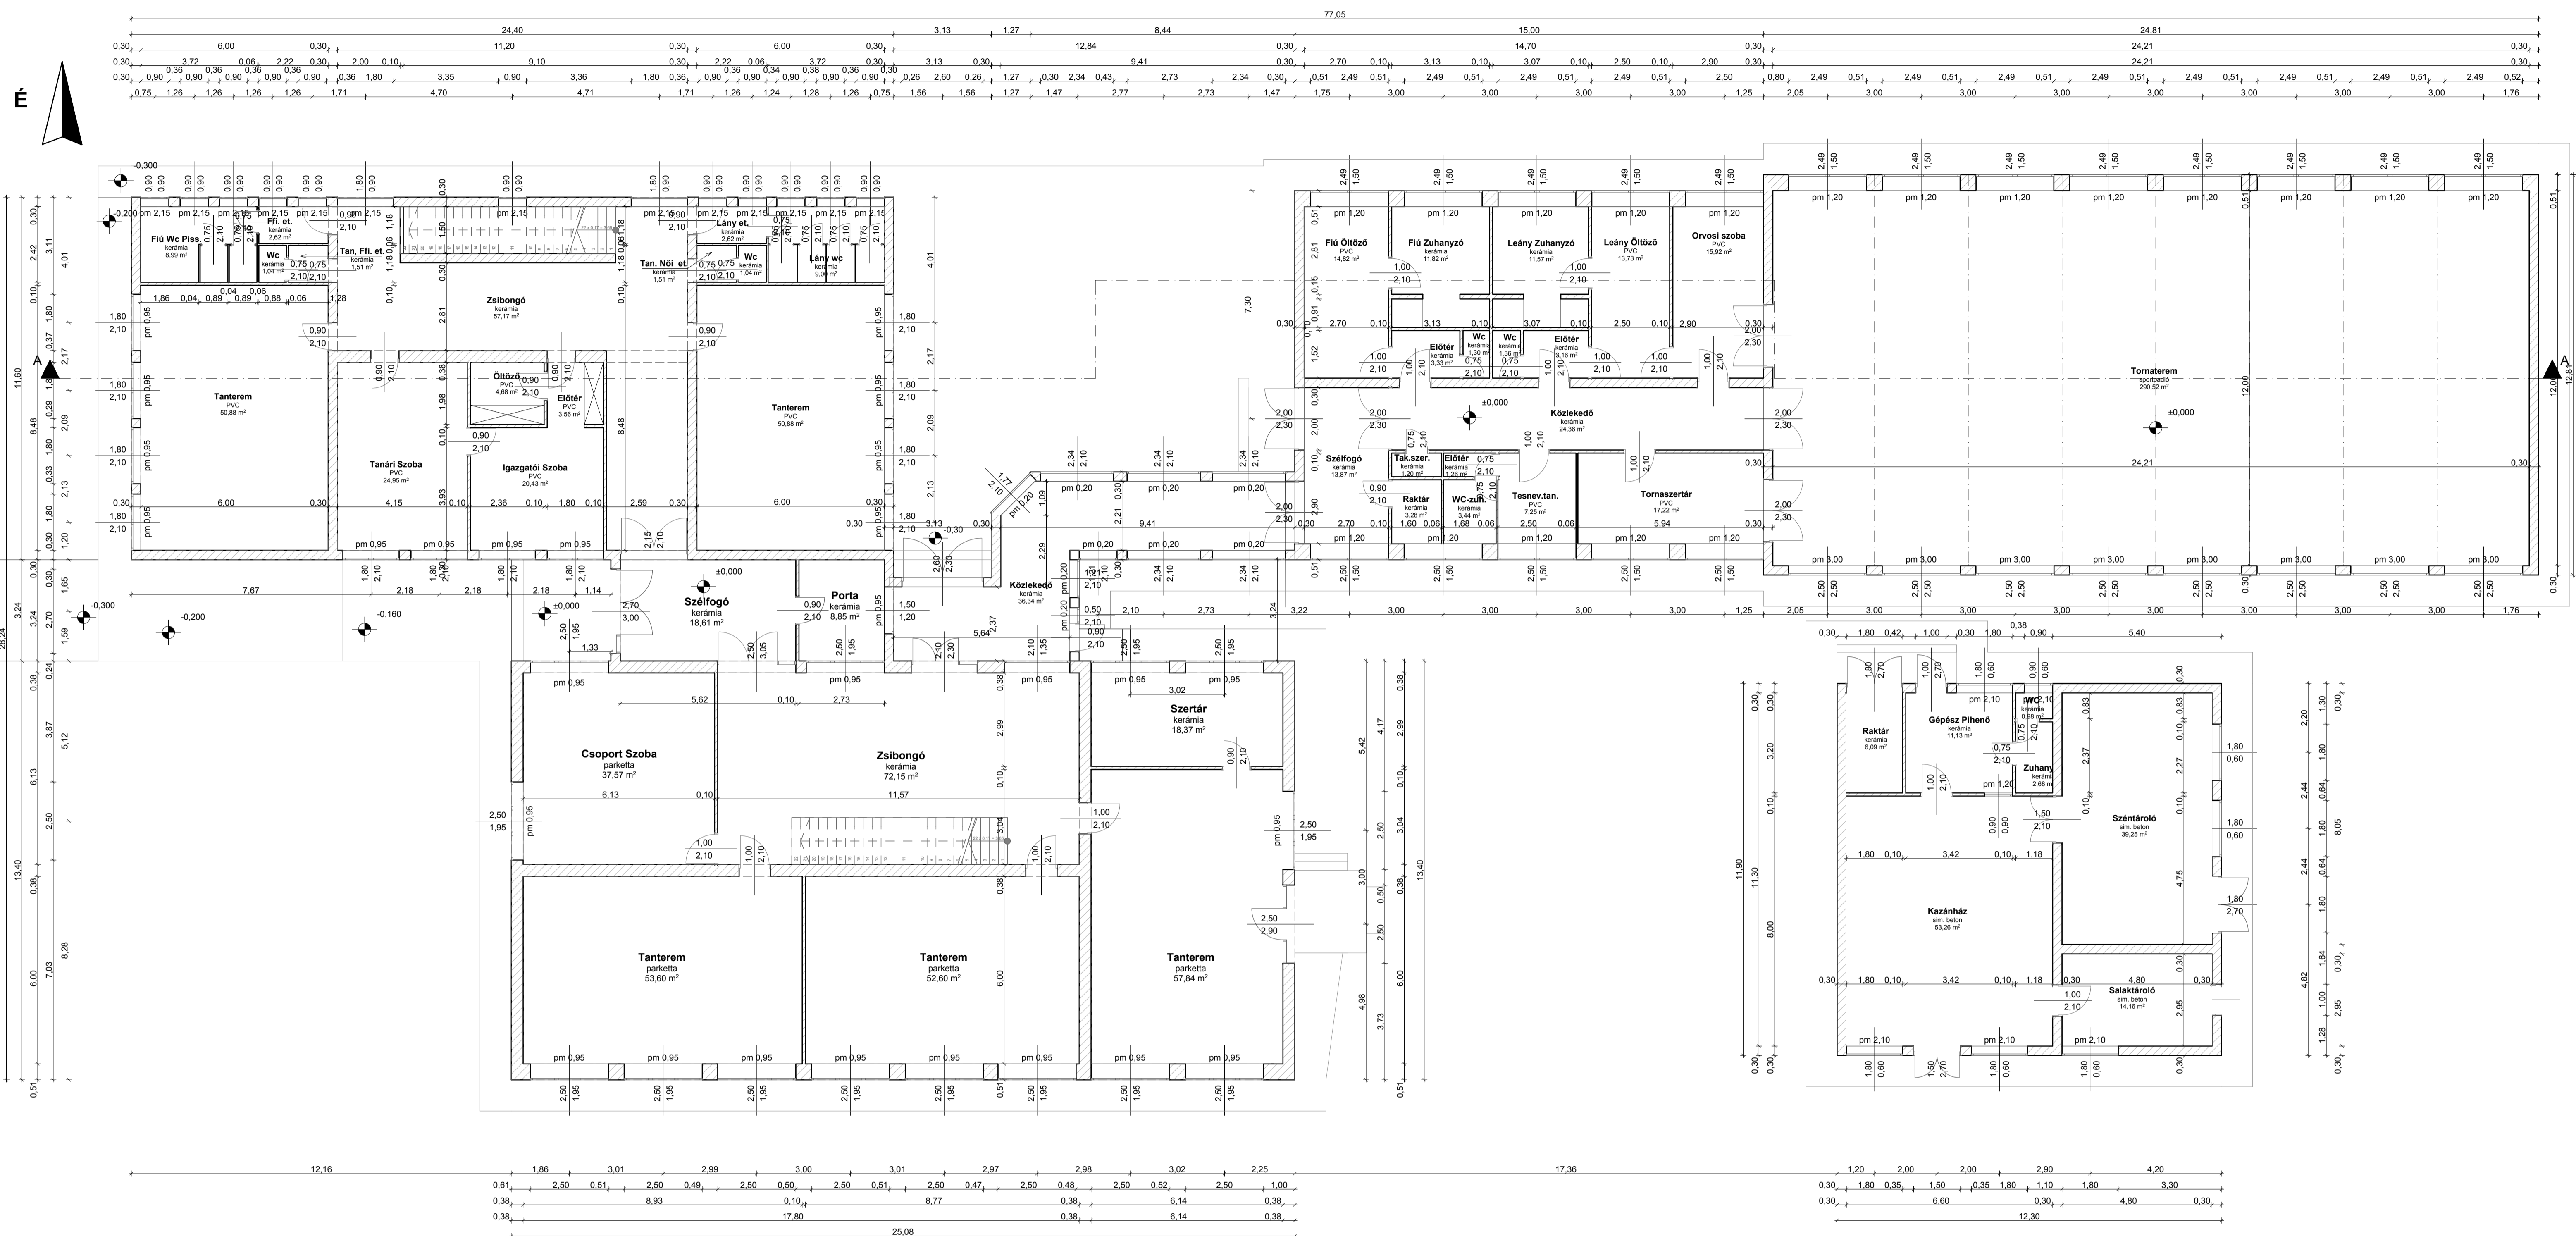

Ezen terv a Szerzői jogról szóló 1999. évi LXXVI. Törvényben meghatározó szerzői jogvédelem alá tartozik. A jogok a TERVEZŐ-t ille k. A jogosult hozzájárulása nélkül az anyag bármely formában történő másolása, sokszorosítása, közzéadása, átruházása, közzététele és átdolgozása a tervező hozzájárulása nélkül TILOS! A jogsértő cselekménnyel szemben az igény érvényesítésének a jogát fenntartjuk.

Tervezők:		
Generál tervező:	4400 Nyíregyháza, Dózsa György u. 41. sz. Tel.: +36 42 500 150 E-mail: etagts@gmail.com	Tervező: Deconim Kft. 4400 Nyíregyháza, Dózsa György utca 41. Építész tervező: Botos Sándor É 15-0326 4400 Nyíregyháza, Széglő utca 54/C. TT/10
	MMK: C-15-00201 Lencsés Péter Ügyvezető	

Építető(k):
Neve és címe: Encsencs Polgármesteri Hivatal
4374 Encsencs, Fő utca 31.
Építés helye: 4374 Encsencs, Fő utca 70.
Hrsz.: 560

Tervezés adatai:
Mégnevezése: **Felmérési Alaprajz**

Terv fajtája:	F-1	
Méretarány: M=1:100	Lapméret: A1	Dátum: 2017.07.