


# TETŐTÉRI ALAPRAJZ M=1:100

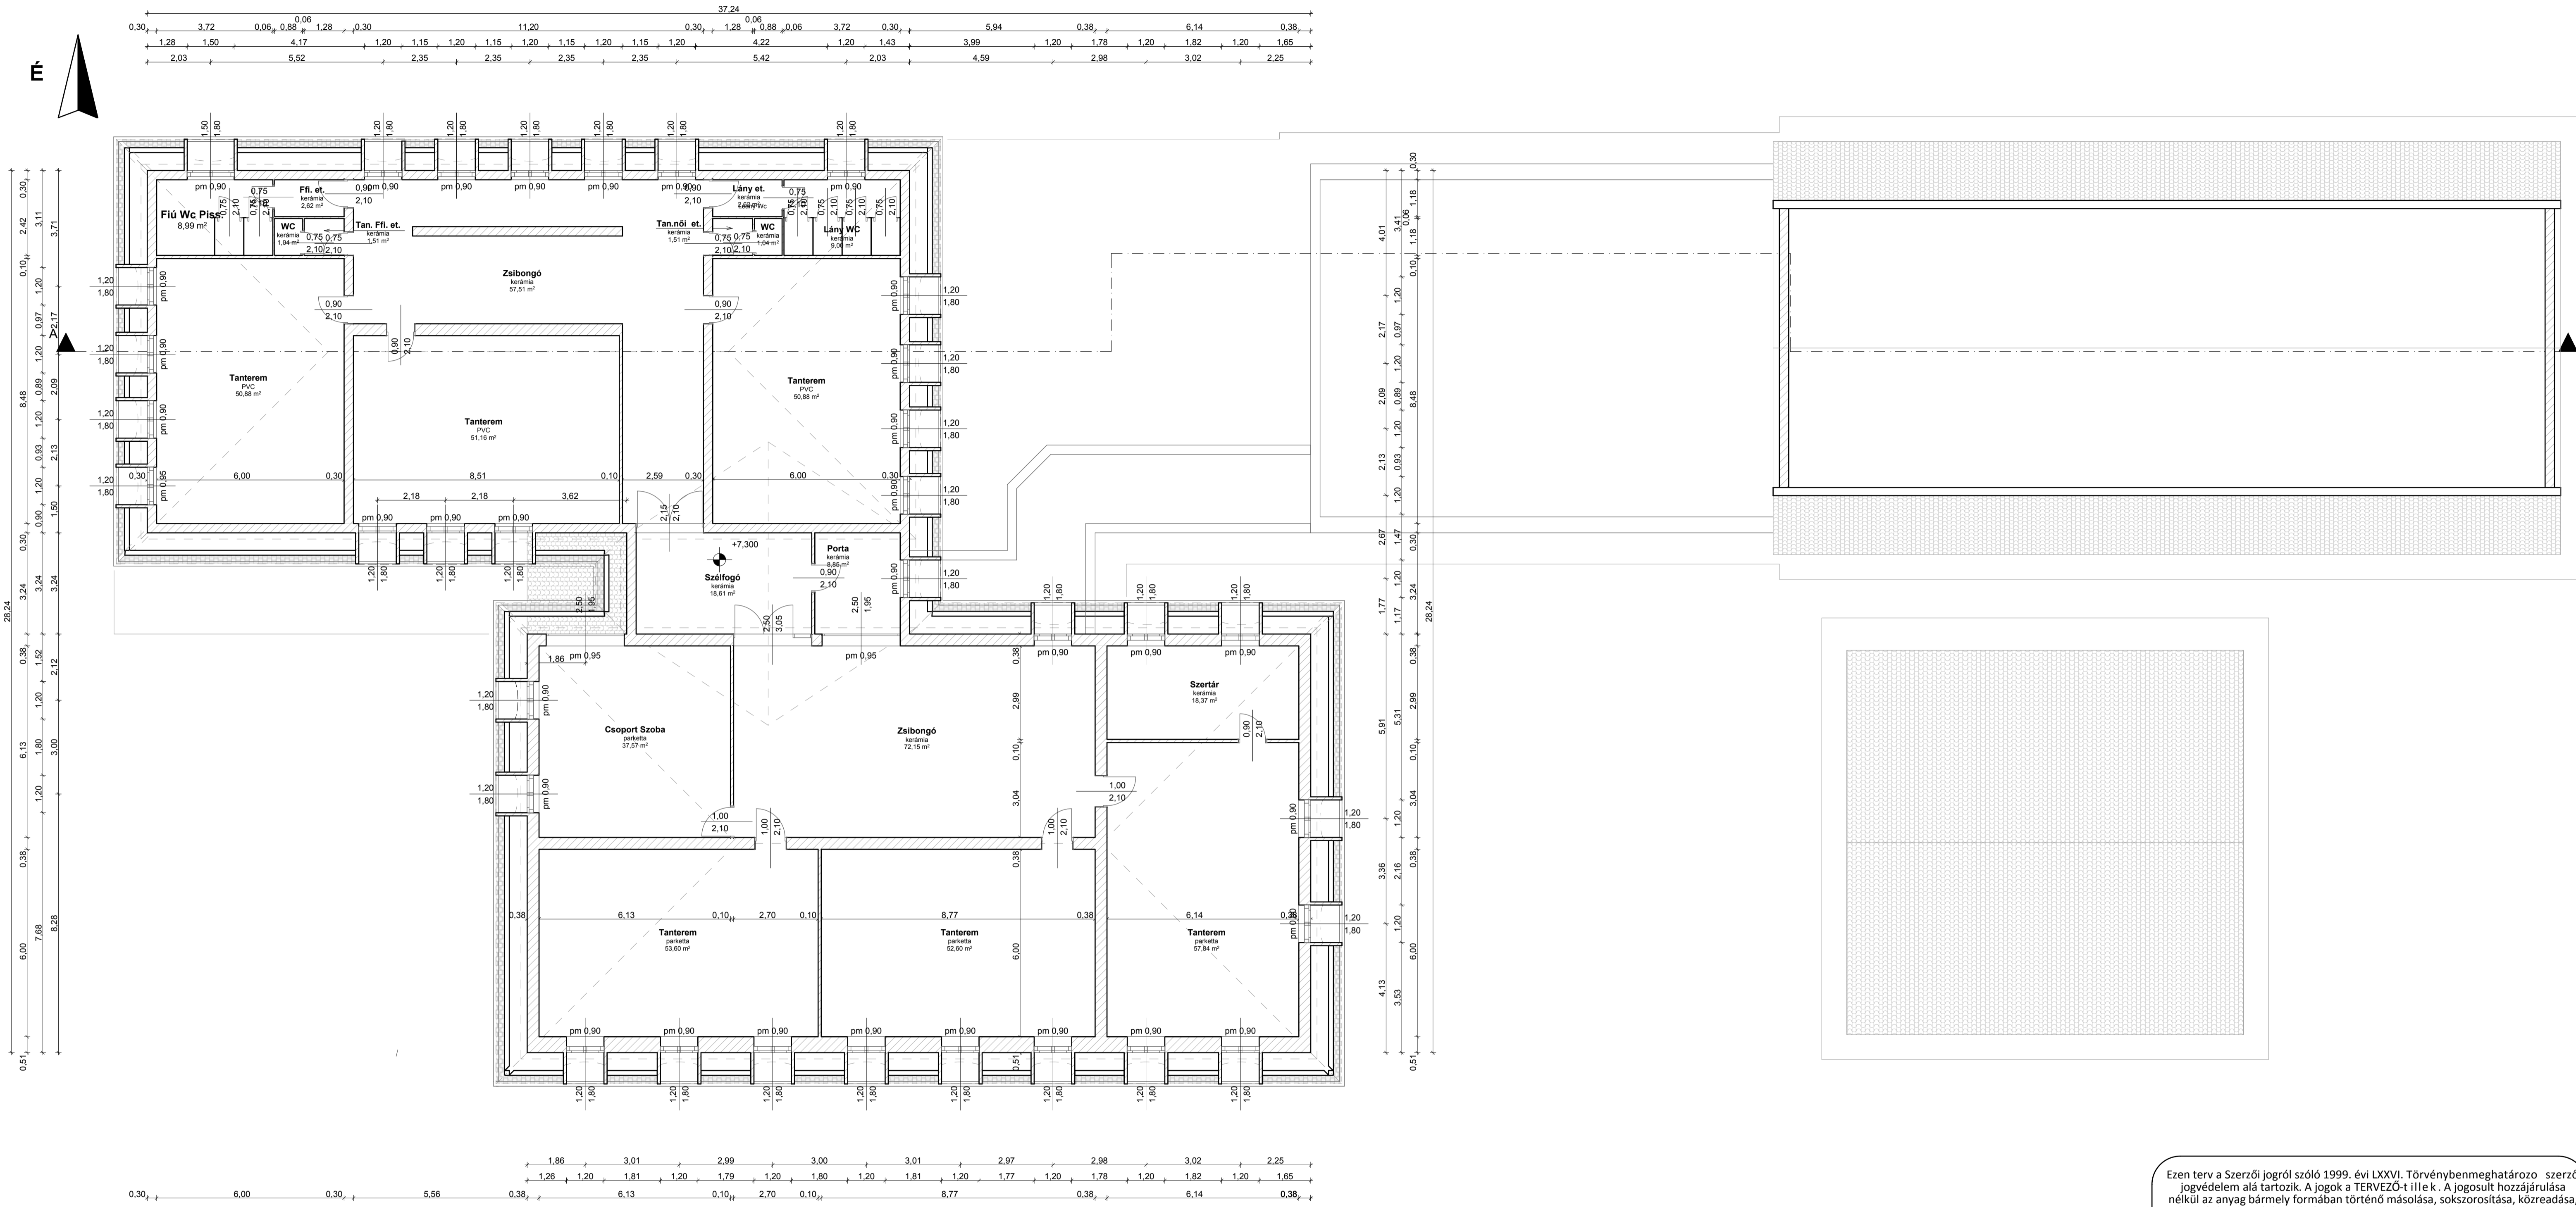

Ezen terv a Szerzői jogról szóló 1999. évi LXXVI. Törvényben meghatározó szerzői jogvédelem alá tartozik. A jogok a TERVEZŐ-t illetik. A jogosult hozzájárulása nélkül az anyag bármely formában történő másolása, sokszorosítása, közzéadása, átruházása, közzététele és átdolgozása a tervező hozzájárulása nélkül TILOS! A jogsértő cselekménnyel szemben az igény érvényesítésének a jogát fenntartjuk.

Tervezők:		
Generál tervező:	4400 Nyíregyháza, Dózsa György u. 41. sz. Tel.: +36 42 500 150 E-mail: etagts@gmail.com	Tervező: Deconim Kft. 4400 Nyíregyháza, Dózsa György utca 41. Építész tervező: <i>[Signature]</i> Botos Sándor É 15-0326
	MMK: C-15-00201 Lencsés Péter ügyvezető	4400 Nyíregyháza, Szegegy utca 54/C. TT/10

Építető(k):	
Neve és címe:	Építés helye:
Encsencs Polgármesteri Hivatal 4374 Encsencs, Fő utca 31.	4374 Encsencs, Fő utca 70. Hrsz.: 560

Megnevezése: **Felmérési Alaprajz**

Terv fajtája:	<b>F-3</b>
Méretarány:	Dátum:
M=1:100	2017.07.
Lapméret:	
A1	